

116



LICZBA POKOI 4
 METRAŻ 78.21 m²
 PIĘTRO PARTER

01 Hol / Holl	11.92 m ²
02 Pokój dzienny z aneksem / Living room with kitchen	20.61 m ²
03 Pokój / Bedroom	11.10 m ²
04 Pokój / Bedroom	12.92 m ²
05 Pokój / Bedroom	11.00 m ²
06 Łazienka / Bathroom	4.74 m ²
07 WC / Toilet	3.45 m ²
08 Garderoba / Closet	2.47 m ²

O1 Strefa ogrodu / Garden space	23.26 m ²
O2 Strefa tarasu / Terrace space	18.31 m ²

ŚCIANKI DZIAŁOWE O POWIERZCHNI 2.40 m² NADAJĄCE SIĘ DO DEMONTAŻU

RZUT KONDYGNACJI Z ZAZNACZONYM LOKALEM MIESZKALNYM

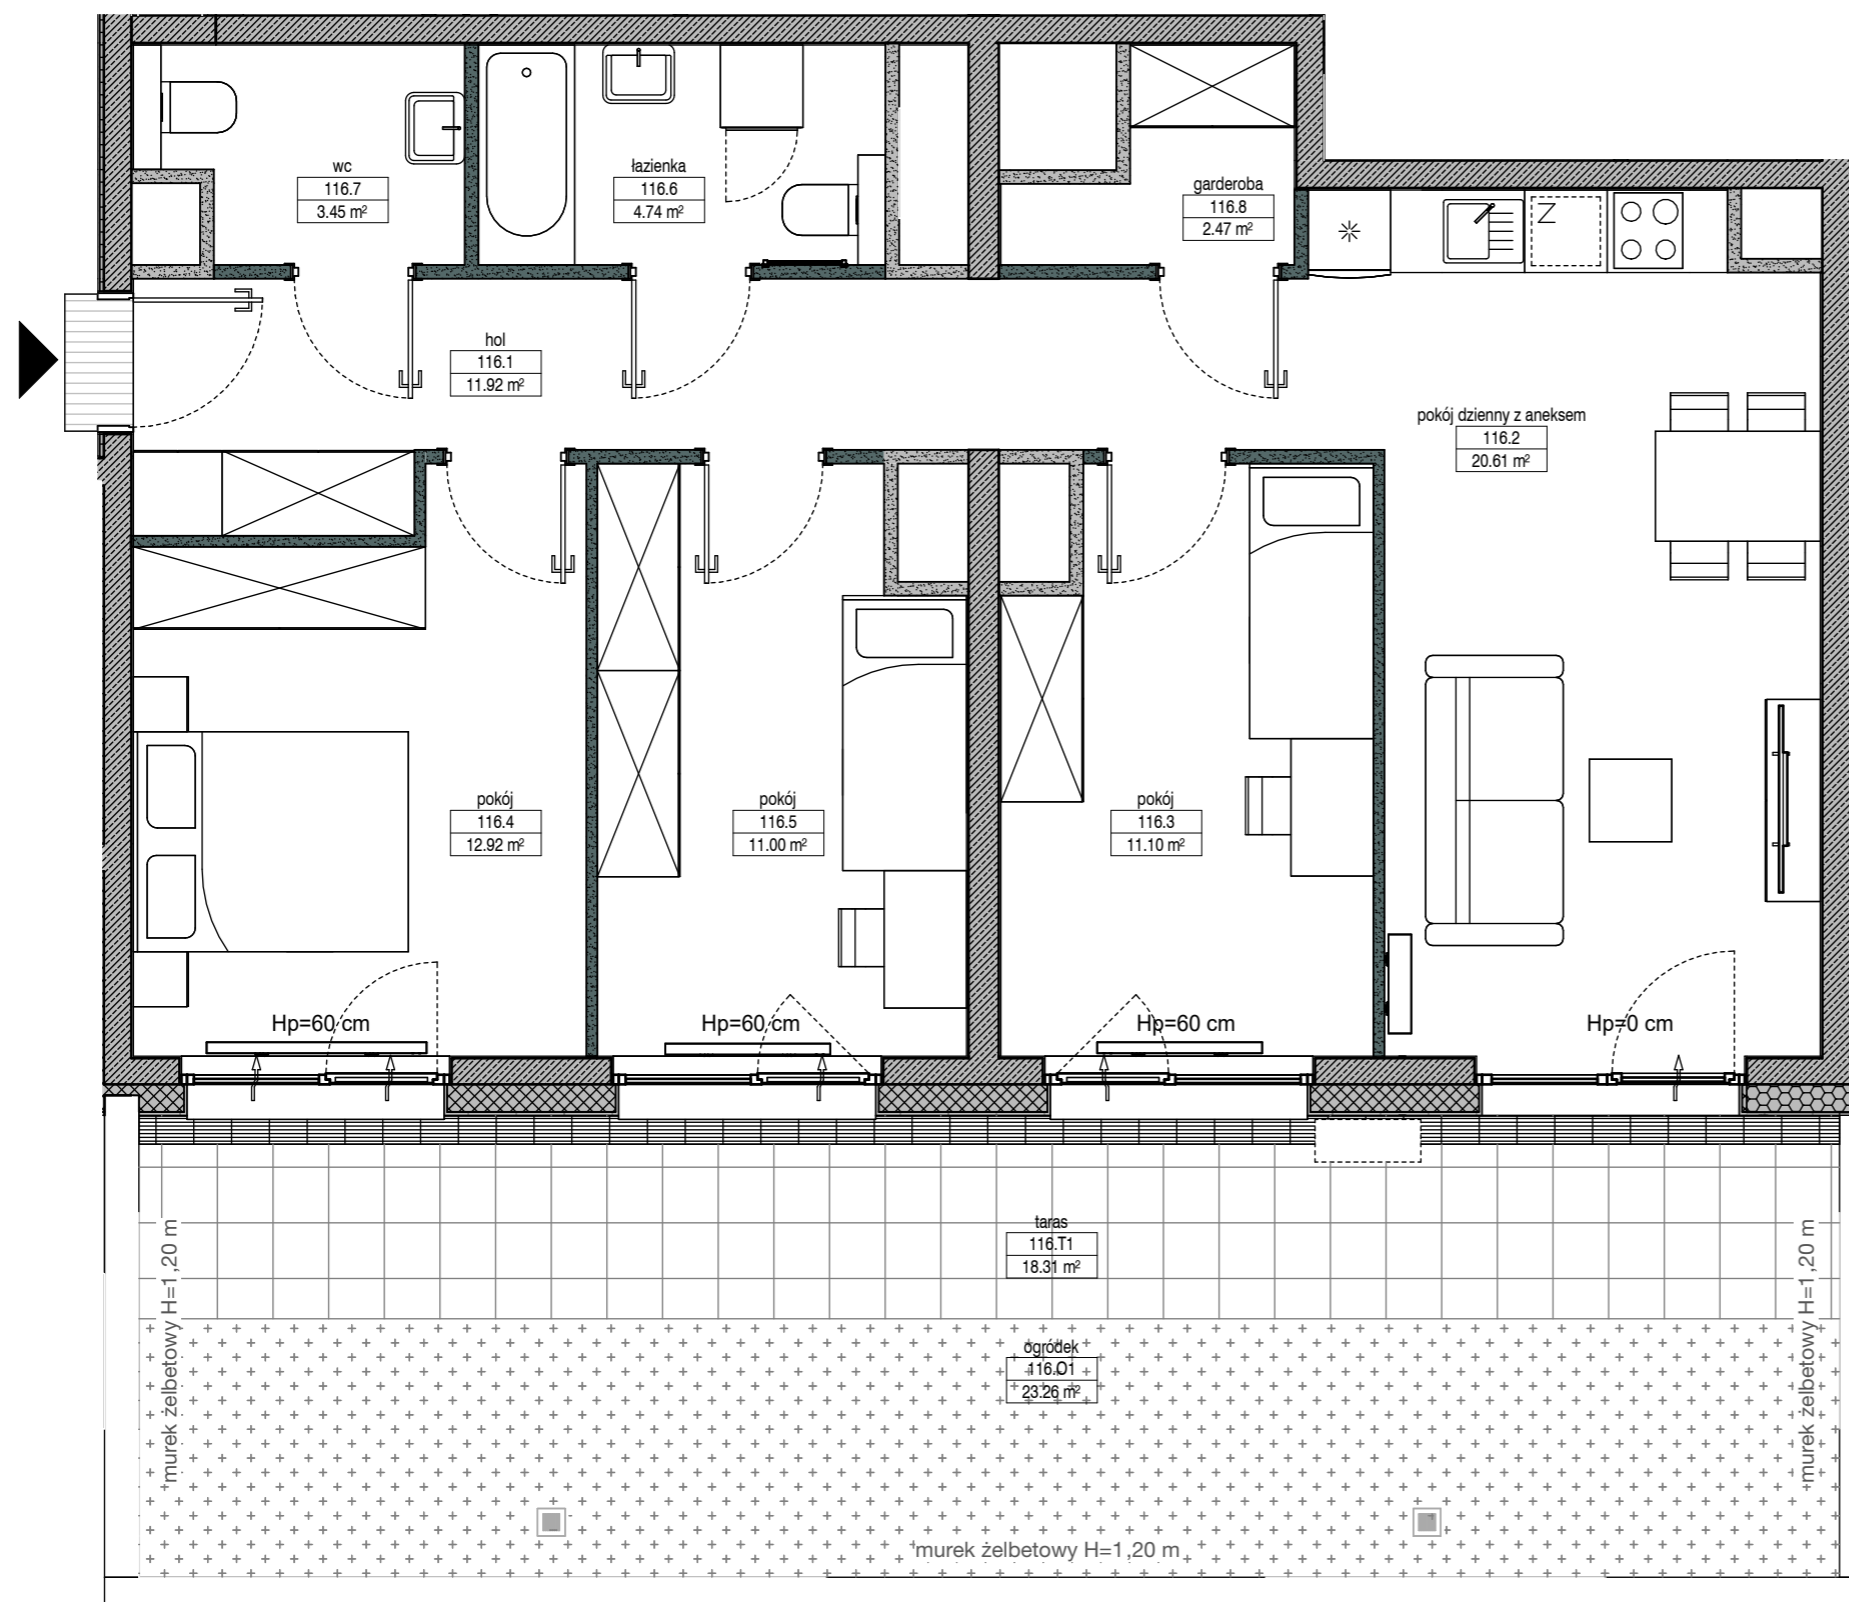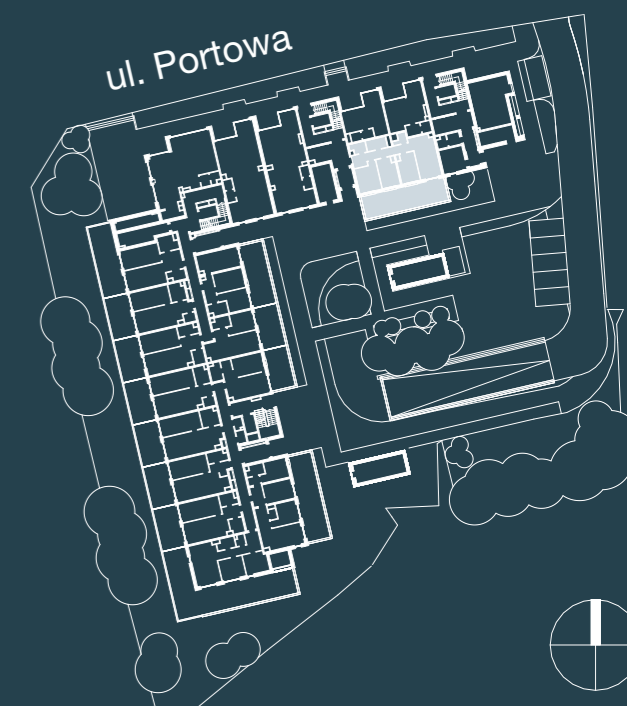

Ściany konstrukcyjne i kominy - elementy stałe Ściany działowe nadające się do demontażu. Symbol jednostki zewnętrznej klimatyzacji- po stronie kupującego

UWAGA:

- W toku realizacji prac mogą wystąpić zmiany w stosunku do informacji zawartych na kartach katalogowych, w tym w powierzchniach, wymiarach, usytuowaniu elementów i punktów instalacyjnych. Podane wymiary są wymiarami w świetle pionowych przegród w stanie surowym.
- Powierzchnie liczone są według normy PN-ISO 9836:2015-12 dla wymiarów lokalu w stanie wykończonym. Do powierzchni lokalu nie wlicza się powierzchni pod ścianami działowymi nadającymi się do demontażu.
- Przedstawiona aranżacja, w tym drzwi wewnętrzne, umeblowanie, ceramika sanitarna, sprzęt AGD i RTV, ma charakter przykładowy i nie stanowi wyposażenia nabywanego lokalu. Pomiarów pod zakup mebli, urządzeń i wyposażenia należy dokonywać z natury, po zakończeniu realizacji.

FOLLOW US

facebook.com/YITpolska

instagram.com/yitpolska



yit.pl