



REZYDENCJA
CENTRUM

Apartament

25




Liczba pokoi

2

Piętro

3

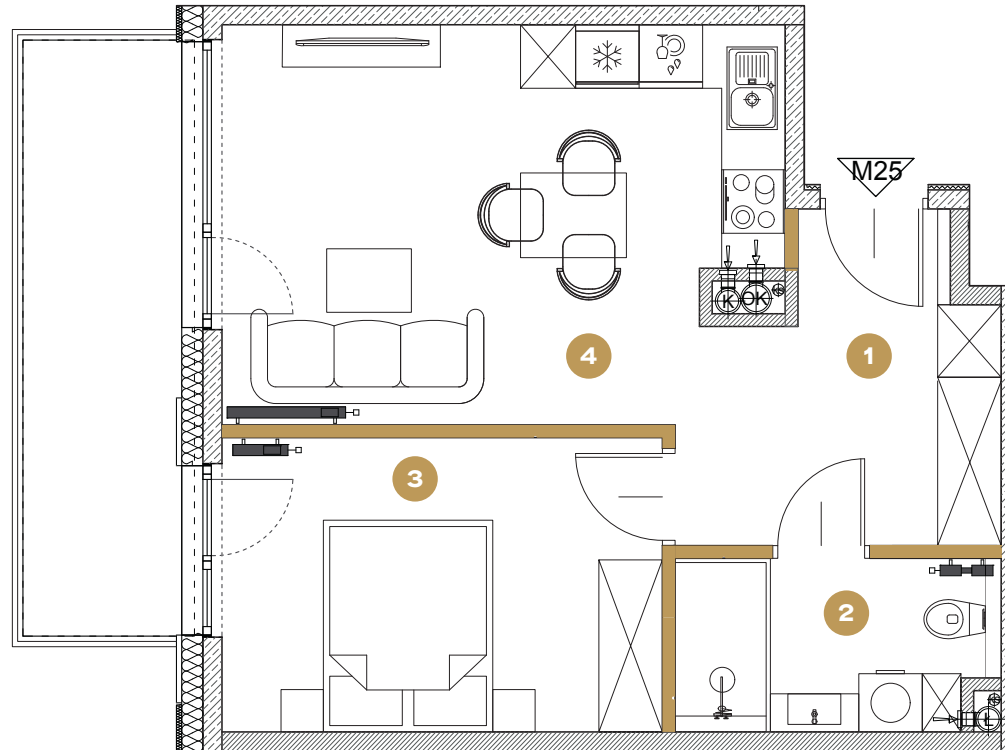

■ Ściany działowe

Skala 1:71

0m 1 2 3 4

Powierzchnie pomieszczeń zgodne z Polską Normą PN - ISO 9836: 2022:07.
Niniejsza karta katalogowa przedstawia przykładową aranżację mieszkania.

Powierzchnia do rozliczenia ceny

44,02 m²

Powierzchnia użytkowa

42,43 m²

Piętro 3


1. Przedpokój	7.89 m²
2. Łazienka	4.72 m²
3. Pokój	11.36 m²
4. Salon z aneksem kuch.	18.46 m²

Powierzchnia pod
ściankami działowymi **1.59 m²**

Balkon **8.36 m²**

Umiejscowienie apartamentu na kondygnacji

ul. Nasyp

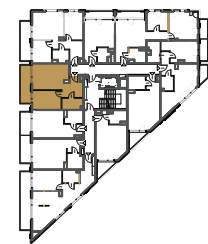

Biuro sprzedaży

Parking przy Gliwickim
Centrum Handlowym

wejście od ul. Dworcowej

gliwice@trustinvestment.pl

+48 600 700 603

www.rezydencjacentrum.pl