


EC0301



LICZBA POKOI	3
METRAŻ	55.86 m ²
PIĘTRO	3

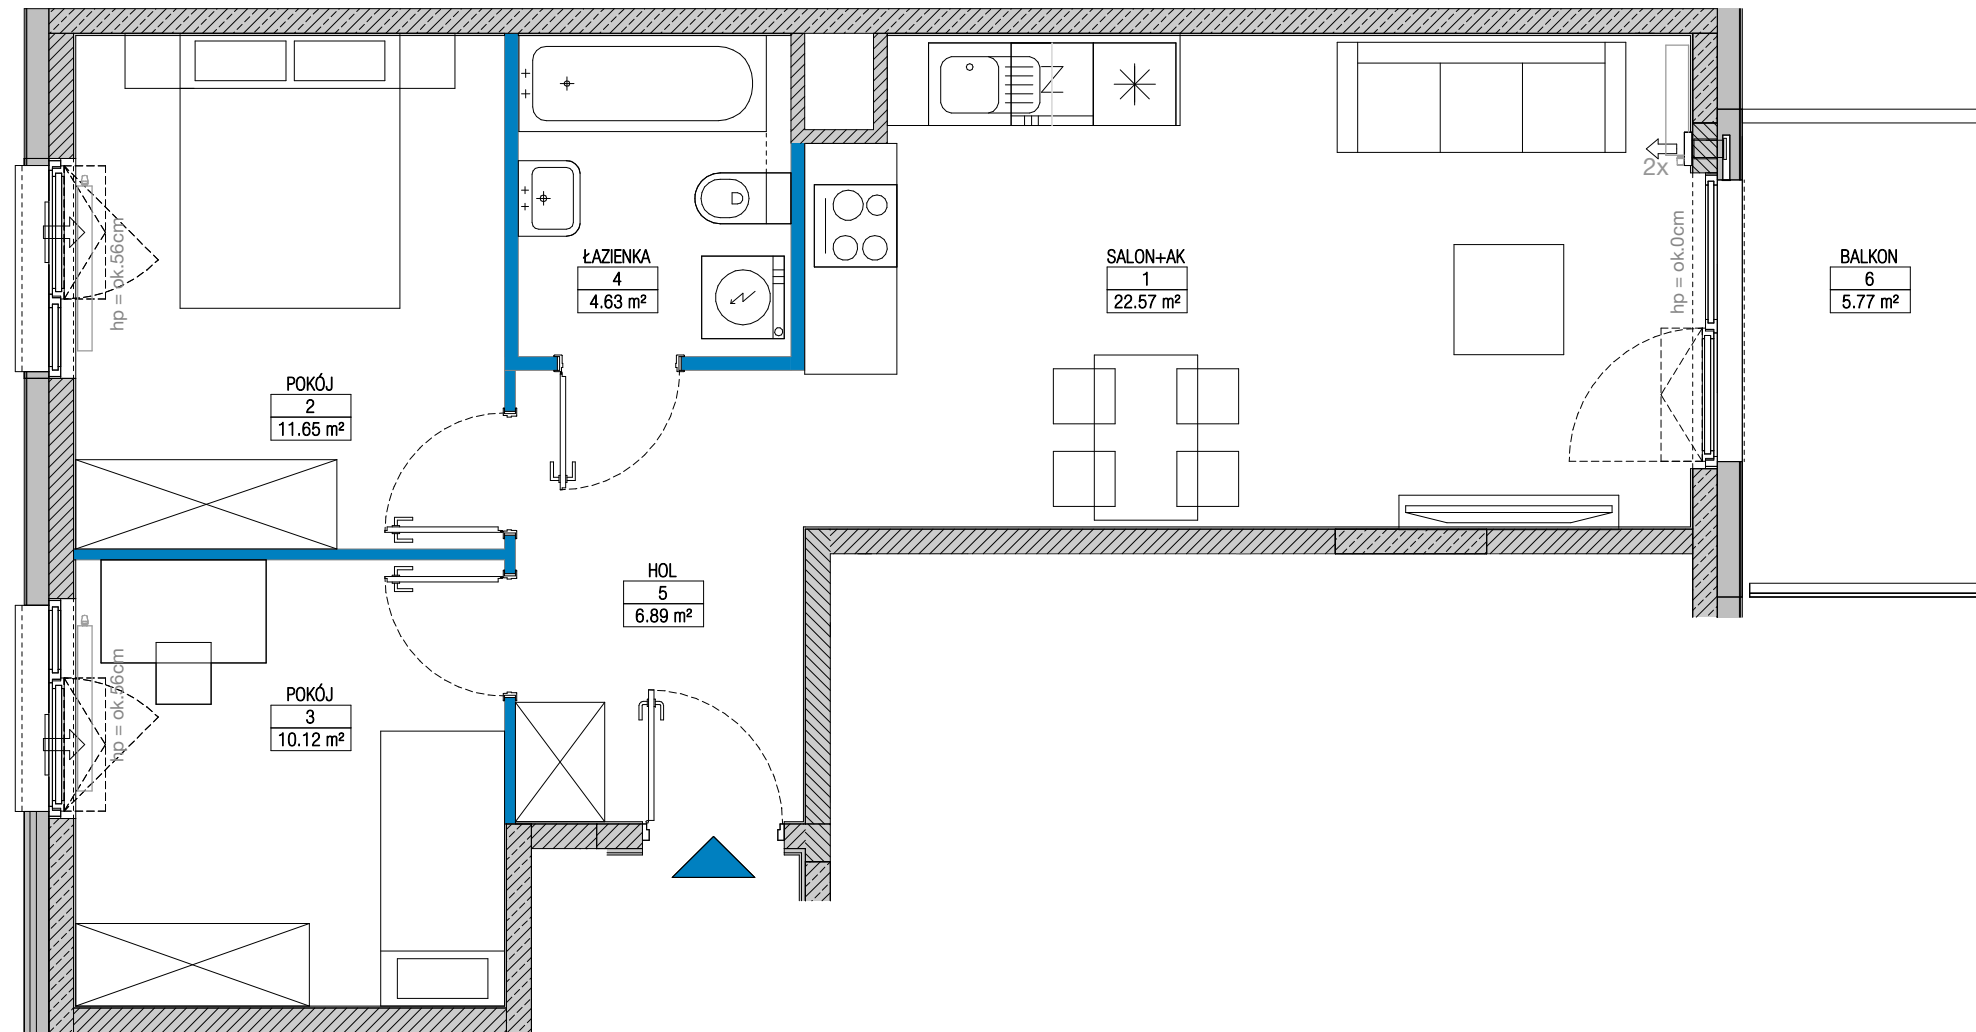

01 SALON+AK / LIVING ROOM+KITCH.	22.57 m ²
02 POKÓJ / ROOM	11.65 m ²
03 POKÓJ / ROOM	10.12 m ²
04 ŁAZIENKA / BATHROOM	4.63 m ²
05 HOL / HALL	6.89 m ²
06 BALKON / BALCONY	5.77 m ²

ŚCIANKI DZIAŁOWE O POWIERZCHNI 1.12m² NADAJĄCE SIĘ DO DEMONTAŻU

RZUT KONDYGNACJI Z ZAZNACZONYM MIESZKANIEM

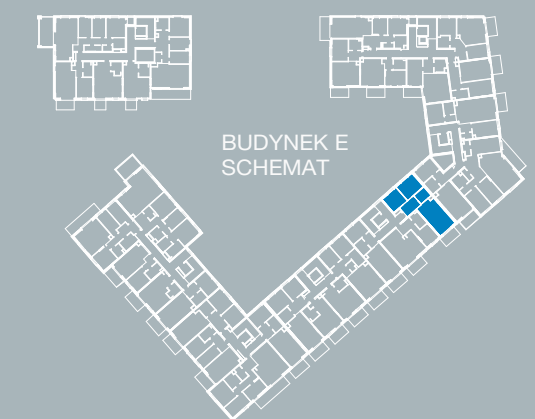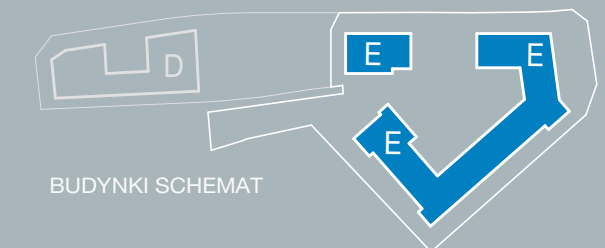

Ściany konstrukcyjne i kominy - elementy stałe Ściany działowe nadające się do demontażu.

UWAGA:

- W toku realizacji prac budowlanych mogą wystąpić zmiany w stosunku do informacji zawartych na kartach katalogowych, w tym w powierzchniach, wymiarach, usytuowaniu elementów i punktów instalacyjnych. Podane wymiary są wymiarami w świetle pionowych przegród w stanie surowym.
- Powierzchnie liczone są według normy PN-ISO 9836:2015 dla wymiarów lokalu w stanie wykończonym. Do powierzchni lokalu nie wlicza się powierzchni pod ścianami działowymi nadającymi się do demontażu.
- Przedstawiona aranżacja, w tym drzwi wewnętrzne, umeblowanie, ceramika sanitarna, sprzęt AGD i RTV, ma charakter przykładowy i nie stanowi wyposażenia nabywanego lokalu. Pomiarów pod zakup mebli, urządzeń i wyposażenia należy dokonywać z natury, po zakończeniu realizacji.