




osiedle  
JUJU

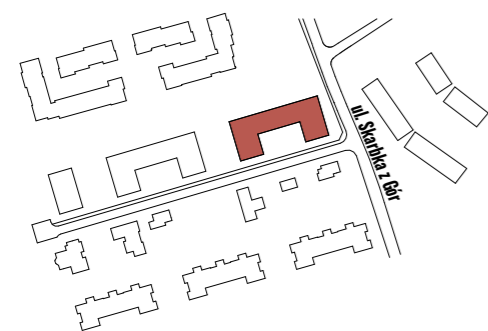

BUDYNEK

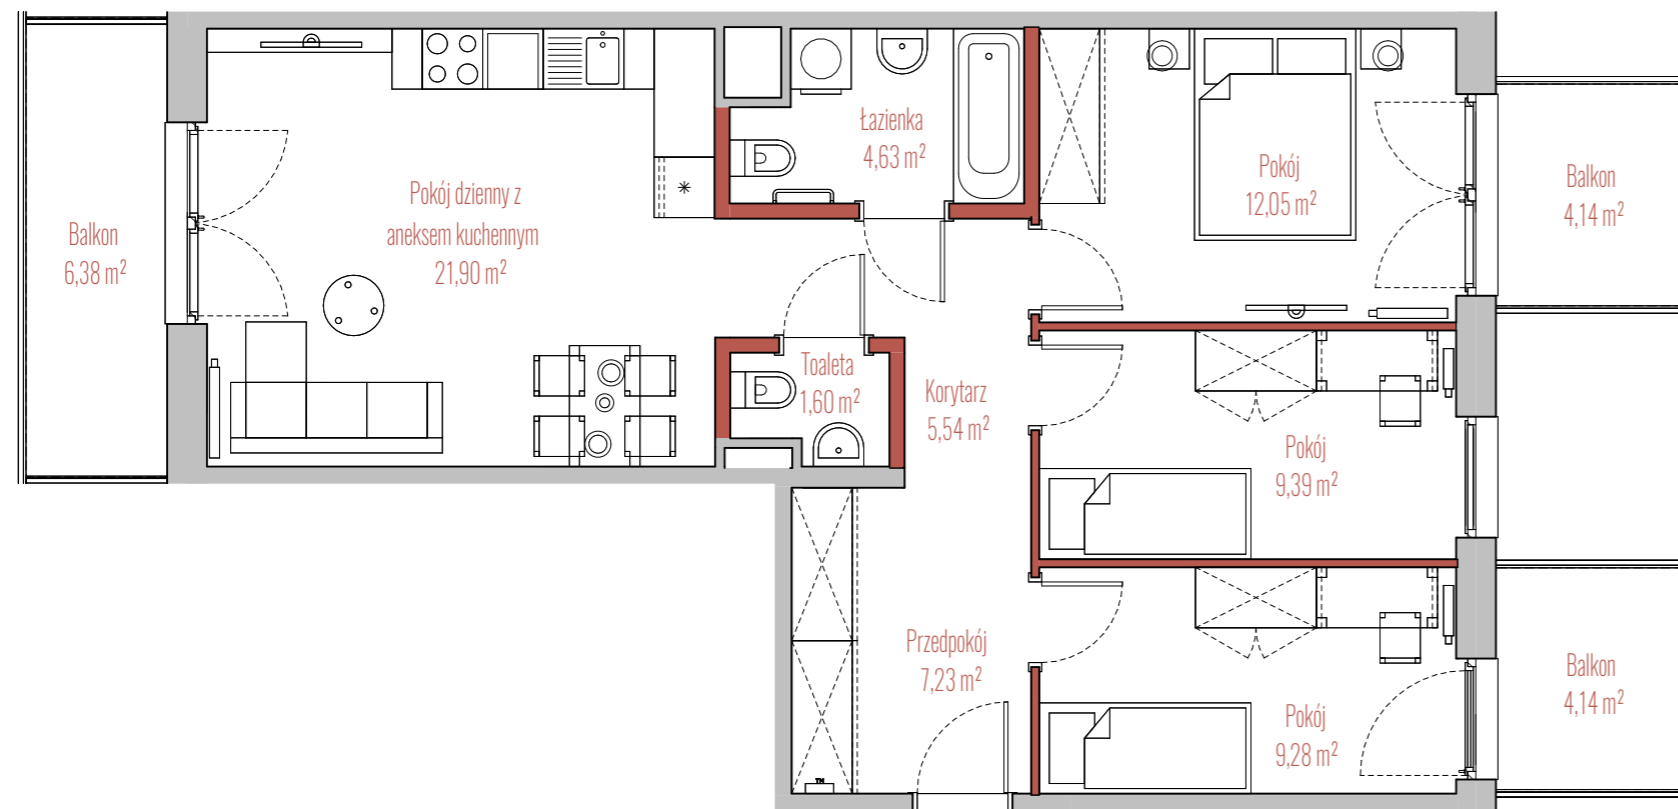

RZUT

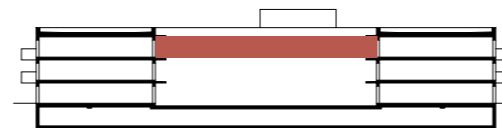

PRZEKRÓJ



INFORMACJE O LOKALU

Budynek	A
Klatka	2
Piętro	I PIĘTRO
Numer lokalu	29

ZESTAWIENIE POWIERZCHNI

Korytarz	5,54 m <sup>2</sup>
Pokój	12,05 m <sup>2</sup>
Pokój	9,39 m <sup>2</sup>
Pokój	9,28 m <sup>2</sup>
Pokój dzienny z aneksem kuchennym	21,90 m <sup>2</sup>
Przedpokój	7,23 m <sup>2</sup>
Toaleta	1,60 m <sup>2</sup>
Łazienka	4,63 m <sup>2</sup>
Powierzchnia użytkowa:	71,62 m <sup>2</sup>

Balkon	4,14 m <sup>2</sup>
Balkon	4,14 m <sup>2</sup>
Balkon	6,38 m <sup>2</sup>

ściany działowe

szachty, ściany nośne i międzylokalowe