




apartamenty
opolska



Mieszkanie
M.8

Liczba pokoi
3

Piętro
6

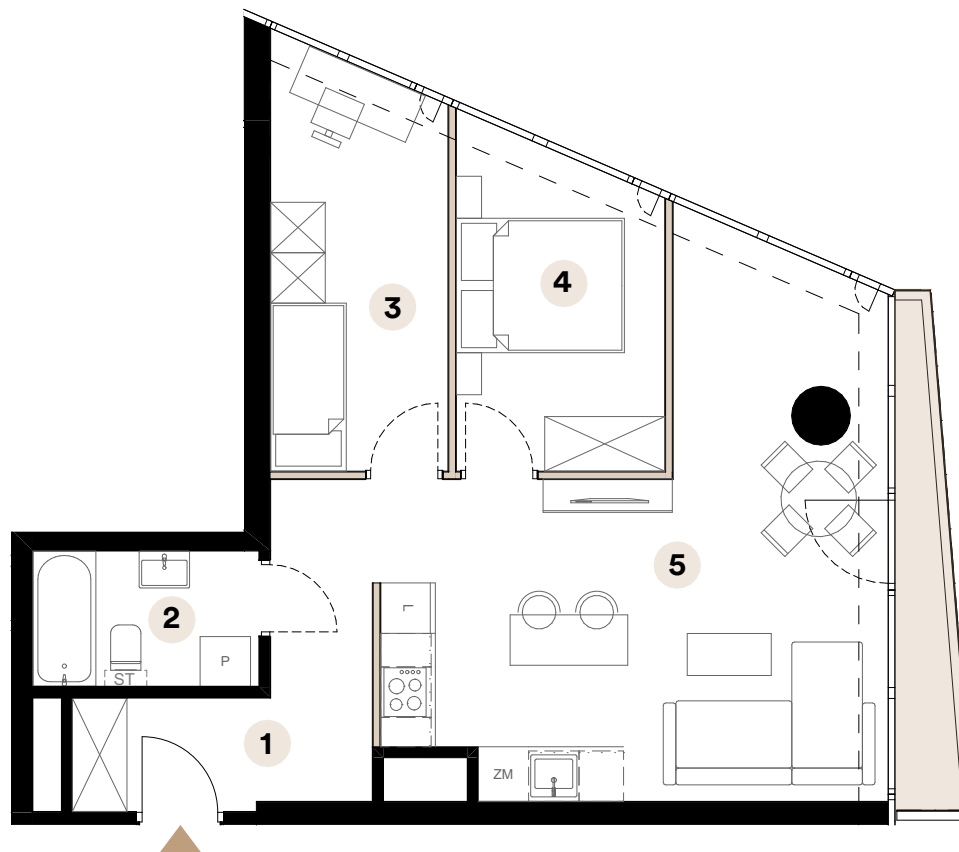

Skala 1:90



■ Ściany działowe


Powierzchnia użytkowa

60,85 m²

1	Przedpokój	6,56 m ²
2	Łazienka	4,33 m ²
3	Pokój	10,16 m ²
4	Sypialnia	9,39 m ²
5	Salon z aneksem kuchennym	30,41 m ²

Powierzchnia balkonu 4,22 m²

Umiejscowienie mieszkania na kondygnacji

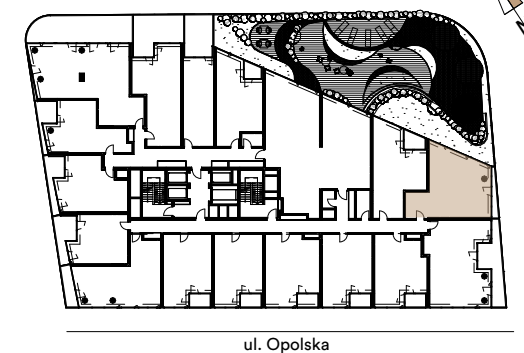

Biuro sprzedaży

ul. Opolska 40
40-084 Katowice

katowice@trustinvestment.pl

+48 600 700 713

[www. o27.pl](http://www.o27.pl)

Powierzchnie pomieszczeń zgodnie z Polską Normą PN - ISO 9836:2022:07. Niniejsza karta katalogowa przedstawia przykładową aranżację mieszkania.