


# SCALA

## APARTAMENTY

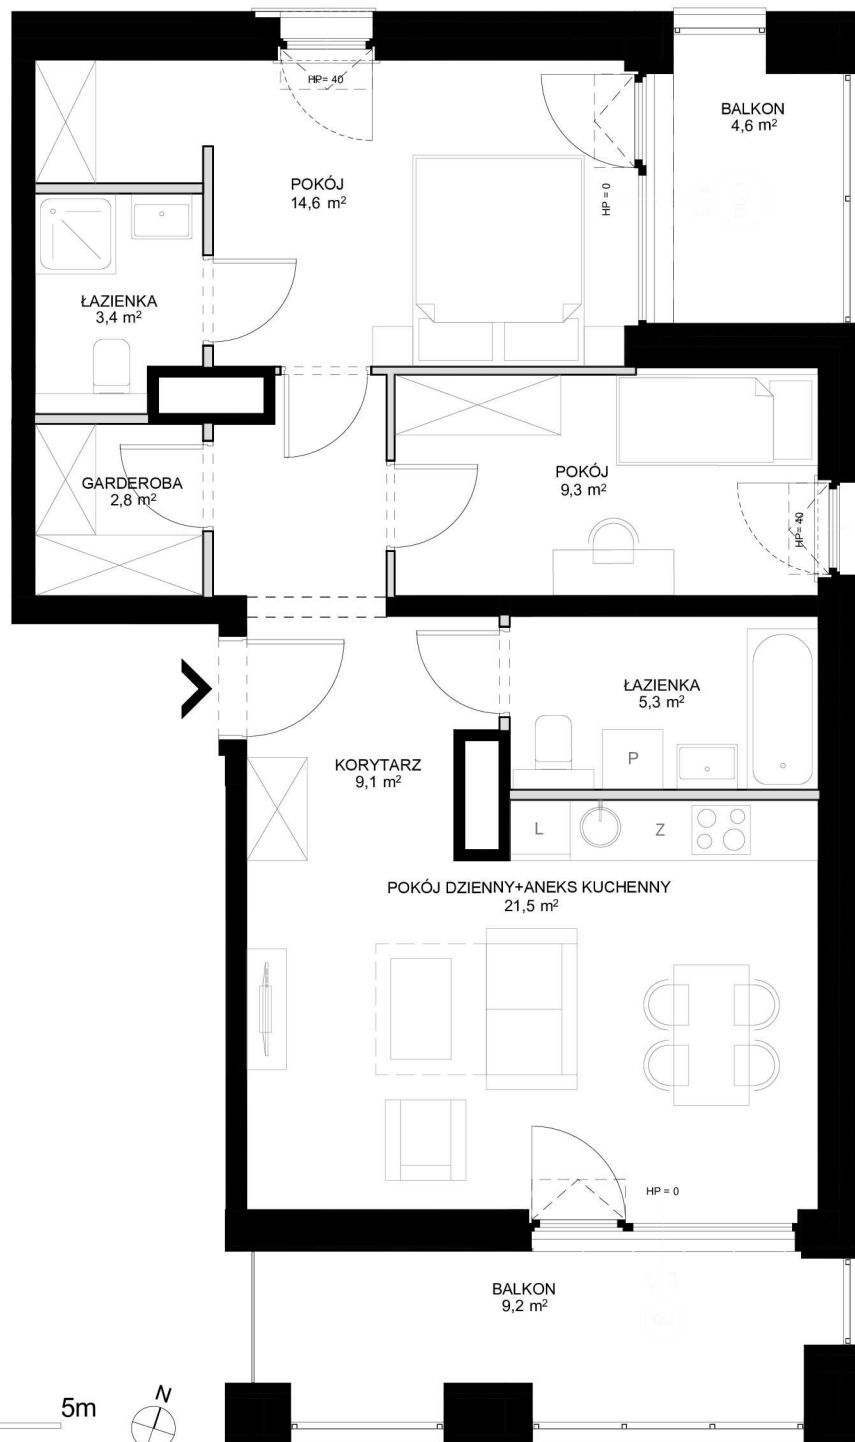

GDĄSK ŚRÓDMIEŚCIE

WWW.MODERNA.PL



**BUDYNEK 5/3**  
**LOKAL MIESZKALNY NR 2.5 POZIOM 2**

POWIERZCHNIA WEWNĘTRZNA	67,6 m <sup>2</sup>
POWIERZCHNIA UŻYTKOWA	66,0 m <sup>2</sup>
KORYTARZ	9,1 m <sup>2</sup>
GARDEROBA	2,8 m <sup>2</sup>
ŁAZIENKA	3,4 m <sup>2</sup>
POKÓJ	14,6 m <sup>2</sup>
POKÓJ	9,3 m <sup>2</sup>
ŁAZIENKA	5,3 m <sup>2</sup>
POKÓJ DZIENNY+ANEKS KUCHENNY	21,5 m <sup>2</sup>
BALKON	4,6 m <sup>2</sup>
BALKON	9,2 m <sup>2</sup>

 ŚCIANA Z MOŻLIWOŚCIĄ ROZBIÓRKI  
 ŚCIANA BEZ MOŻLIWOŚCI ROZBIÓRKI

**moderna**  
*Superior living*

1. Przykładowa aranżacja lokalu, przedstawiona na rzucie, ma charakter poglądowy. Aranżacja oraz wyposażenie nie stanowią oferty handlowej oraz zobowiązania umownego.
2. W trakcie prac budowlanych mogą wystąpić niewielkie różnice w wymiarach, lokalizacji przyborów sanitarnych oraz punktów instalacyjnych, prezentowanych na aranżacji. Różnice te wynikają ze specyfiki prac budowlanych.