

KONDYGNACJA

KLATKA

NR LOKALU




LICZBA POKOI

+4

A

A_60

4 pokojowe

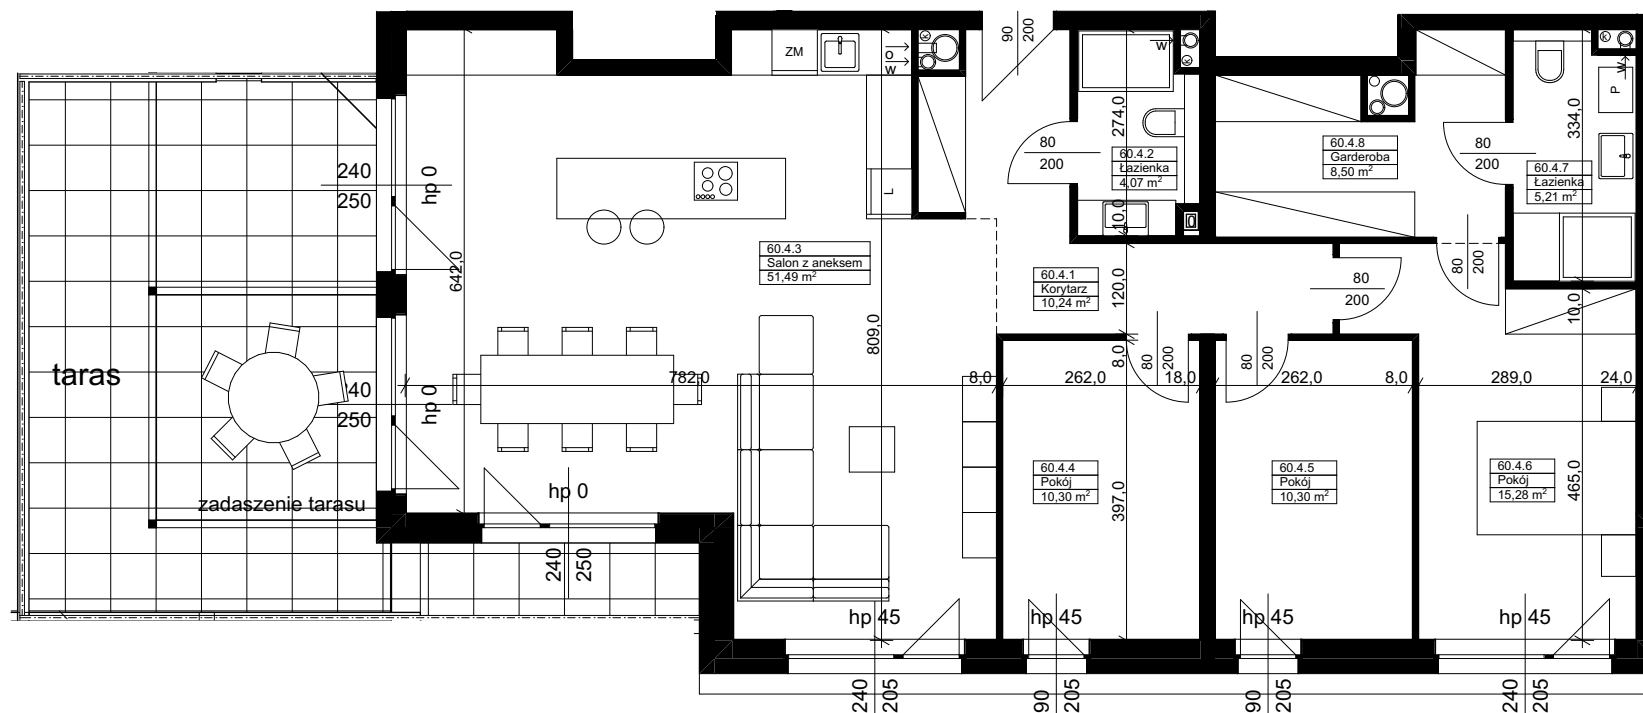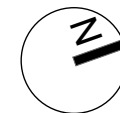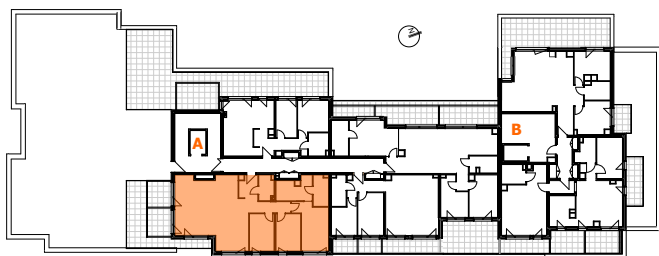

POWIERZCHNIA UŻYTKOWA

A_m.60

60.4.1	Korytarz	10,24
60.4.2	Łazienka	4,07
60.4.3	Salon z aneksem	51,49
60.4.4	Pokój	10,30
60.4.5	Pokój	10,30
60.4.6	Pokój	15,28
60.4.7	Łazienka	5,21
60.4.8	Garderoba	8,50

115,39 m²

KARTA ROBOCZA

1 6 . 0 1 . 2 0 2 5

POWIERZCHNIE MOGĄ SIĘ ZMIEŃCIĆ NA ETAPIE PROJEKTU TECHNICZNEGO

ARANŻACJA POGLĄDOWA UKŁAD INWESTORSKI
NAZEWNICTWO POMIESZCZEŃ ZGODNIE Z PA-B

NINIEJSZA KARTA KATALOGOWA MA CHARAKTER POGLĄDOWY I NIE STANOWI OFERTY W ROZUMIENIU PRZEPISÓW KODEKSU CYWILNEGO. PRZEDSTAWIONE RZUTY I POWIERZCHNIE MOGĄ ULEC ZMIANIE