


Krakowska Vita

nr 179



Powierzchnia **62,20 m²**

Piętro **0**

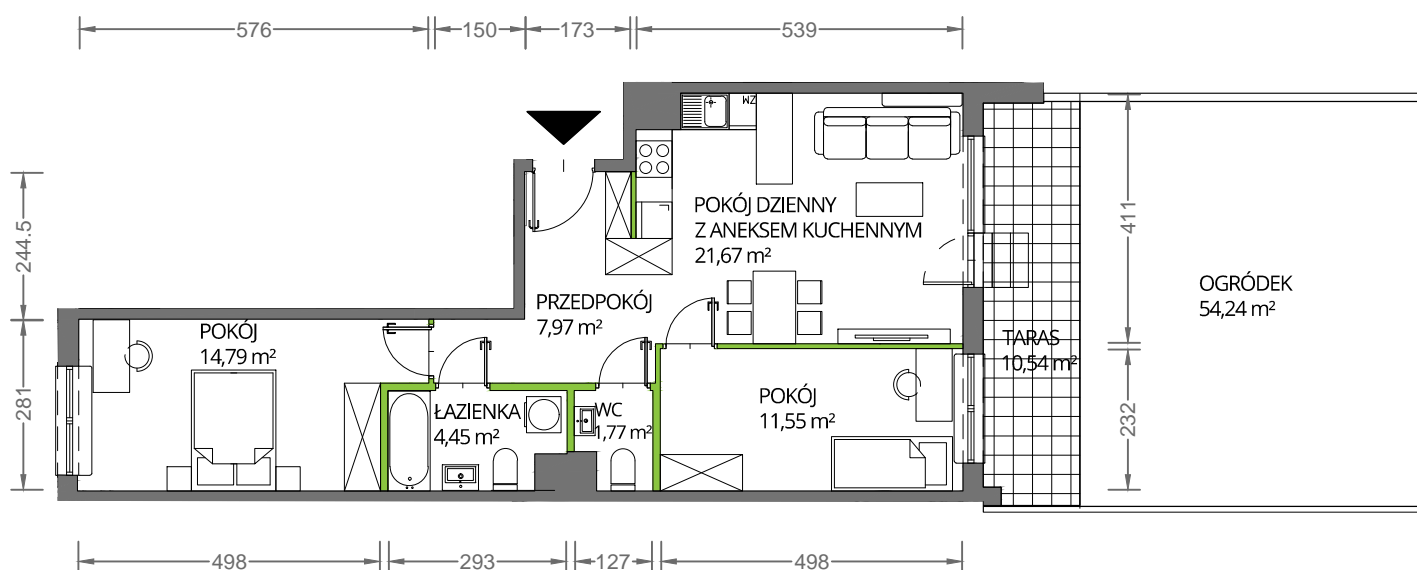


Aranżacja mieszkania jest przykładowa

Powierzchnia **użytkowa**

pokój dzienny z aneksem kuchennym	21,67 m ²
pokój	14,79 m ²
pokój	11,55 m ²
łazienka	4,45 m ²
wc	1,77 m ²
przedpokój	7,97 m ²
Razem	62,20 m²
+ taras	10,56 m ²
+ ogródek	54,24 m ²

U nas nigdy nie płacisz za powierzchnię pod ścianami działowymi

Rzut kondygnacji **Piętro 0**

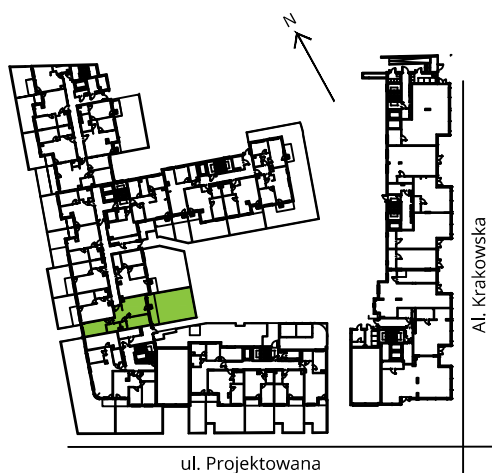

Plan osiedla

