

NARAMOWICKA N172

lokal B6.01

nr na projekcie A3-6.01

Lokal mieszkalny


2 pokoje

59,92 m²

przedpokój	7,47
garderoba	3,60
łazienka	4,71
an.kuchenny	7,49
pokój dzienny	21,28
sypialnia	15,37


6 PIĘTRO

usytuowanie lokalu na kondygnacji

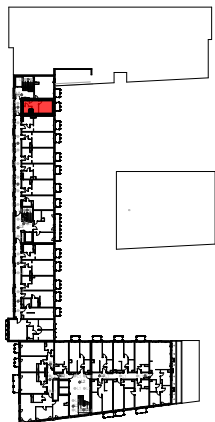

UWAGA: POWIERZCHNIE POMIESZCZEŃ NA RYSUNKU
PODANO WG NORMY - ISO 9836-2015-12

Niniejsza karta katalogowa ma charakter poglądowy i nie stanowi oferty w
rozumieniu przepisów Kodeksu Cywilnego

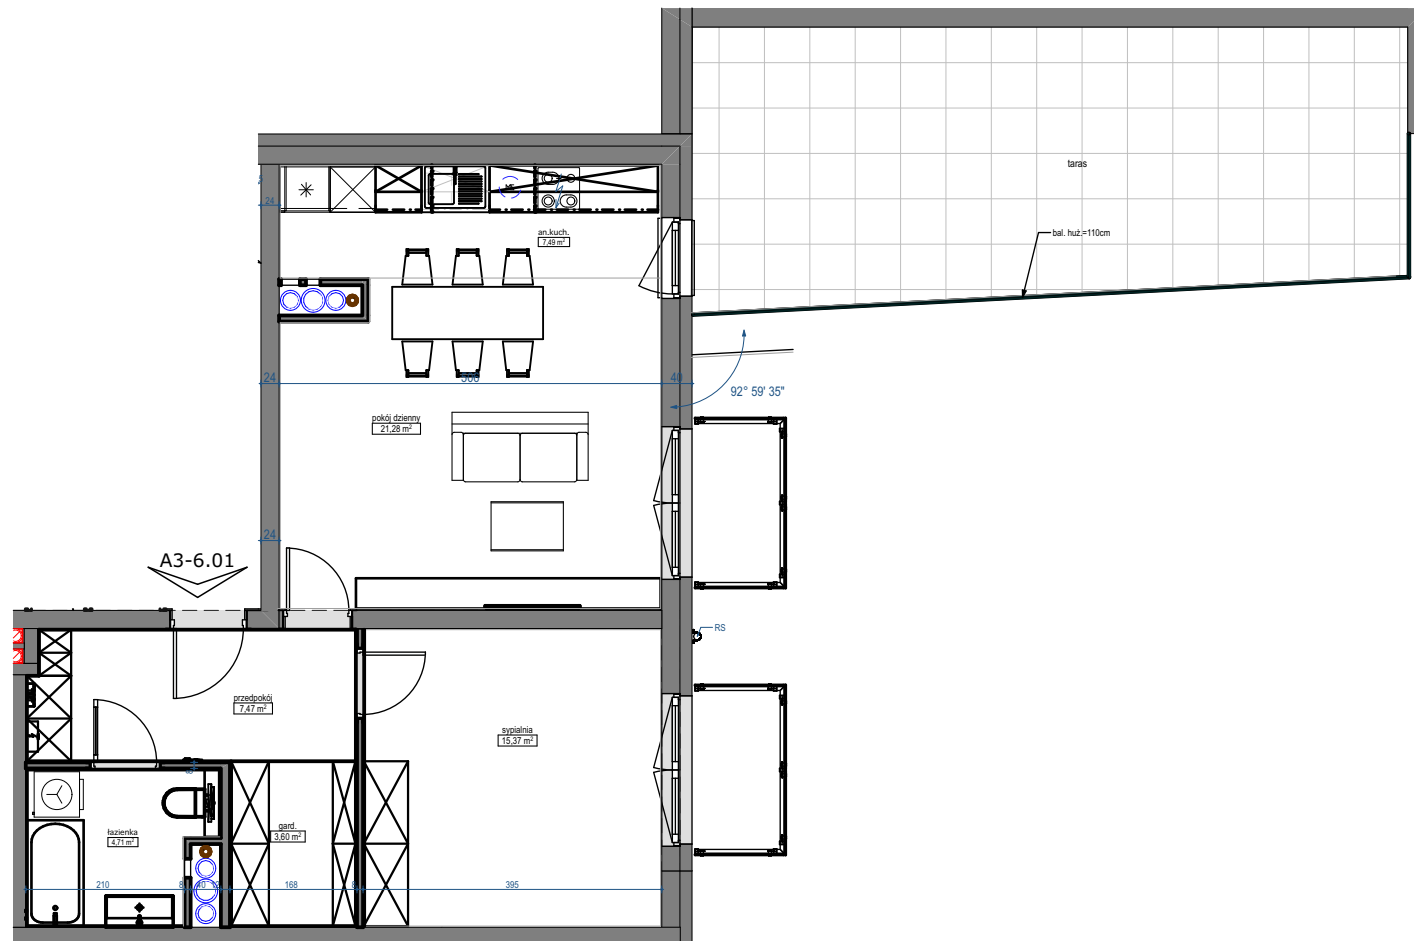

skala 1:100

biuro sprzedaży
Naramowicka 172 sp. z o.o.
ul. Św.Marcin11A/17
61-803 Poznań

