

OSIEDLE BLISKIE *Zawady*


ARKADIA
DEVELOPER



ul. Nowy Rynek 4/4
62-002 Suchy Las
tel. 536 001 130
biuro.sprzedazy@arkadia-developer.pl
www.bliskiezawady.pl

ORIENTACJA W TERENIE



MIESZKANIE nr 0.11 / PARTER POW. UŻYTKOWA: 43,57m²

NR	NAZWA POMIESZCZENIA	[m ²]
1	Przedpokój	5,96
2	Salon z aneksem kuchennym	32,81
3	Łazienka	4,80
		43,57
4	Taras	7,78
5	Ogródek	14,20

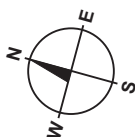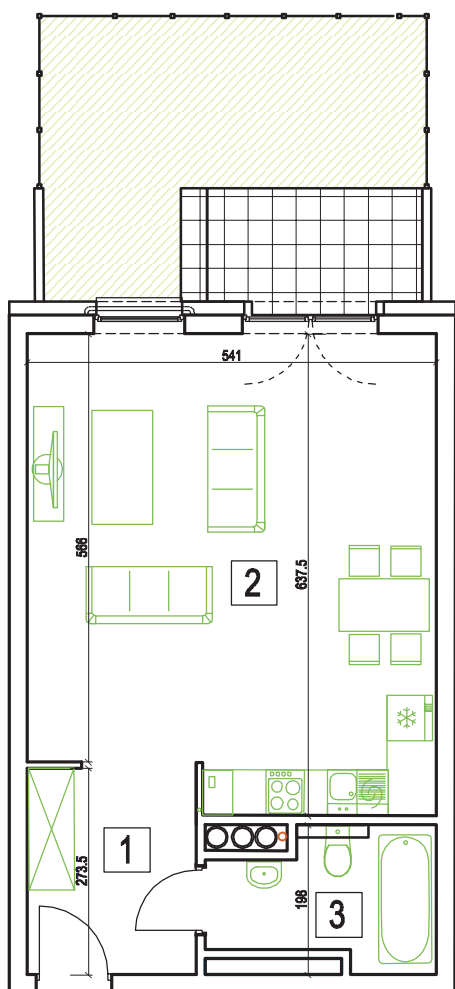

LOKALIZACJA MIESZKANIA W BUDYNKU



SKALA 1:100



Na rysunku podano wymiary ścian w stanie surowym bez tynku. Powierzchnie użytkowe pomieszczeń podano w stanie z tynkami. W związku z optymalizacją konstrukcji powierzchnie poszczególnych pomieszczeń mogą ulec zmianie. Metryka lokalu ma charakter poglądowy.