


Krakowska Vita

nr 50



Powierzchnia **51,50 m²**

Piętro **1**

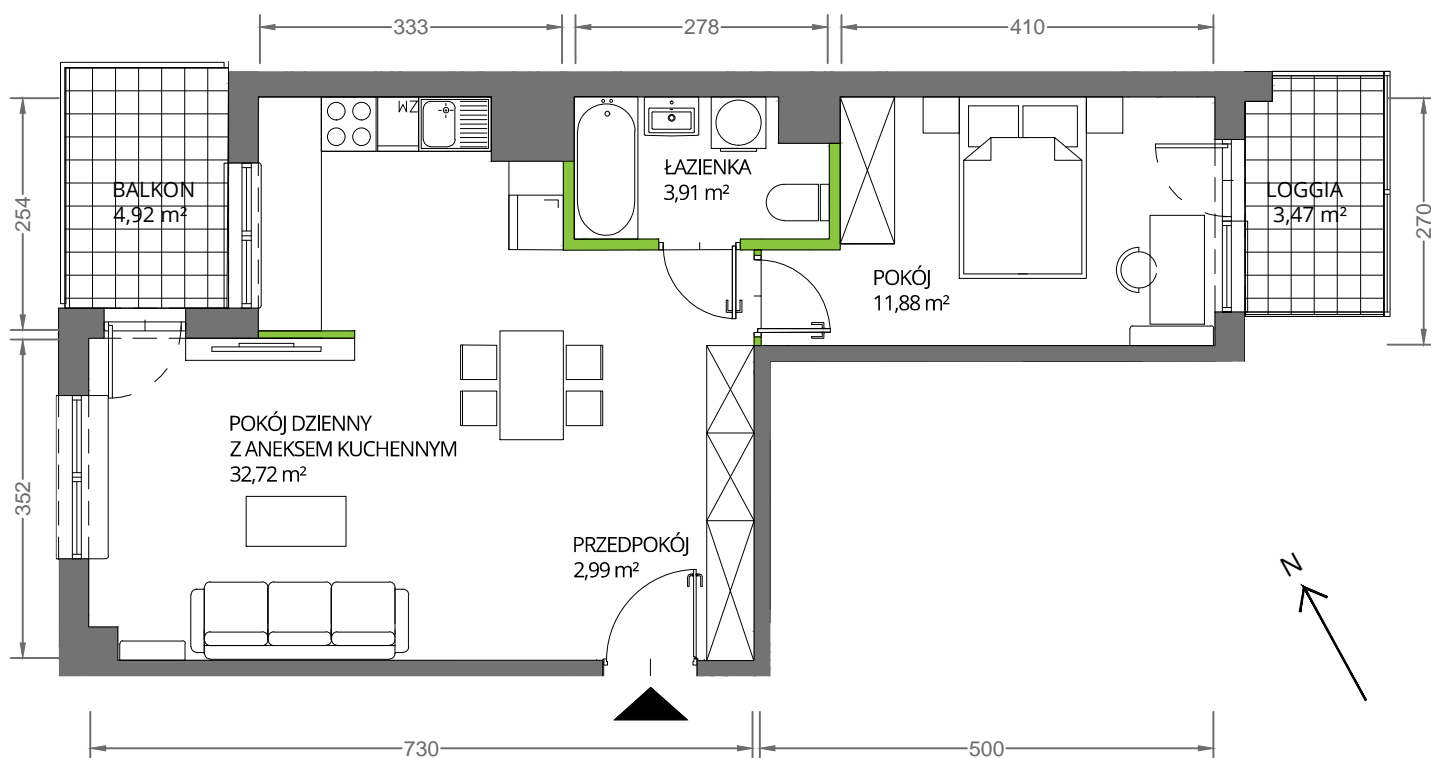


Aranżacja mieszkania jest przykładowa

Powierzchnia **użytkowa**

pokój dzienny z aneksem kuchennym	32,72 m ²
pokój	11,88 m ²
łazienka	3,91 m ²
przedpokój	2,99 m ²
Razem	51,50 m²
+ balkon	4,92 m ²
+ loggia	3,47 m ²

U nas nigdy nie płacisz za powierzchnię pod ścianami działowymi

Rzut kondygnacji **Piętro 1**

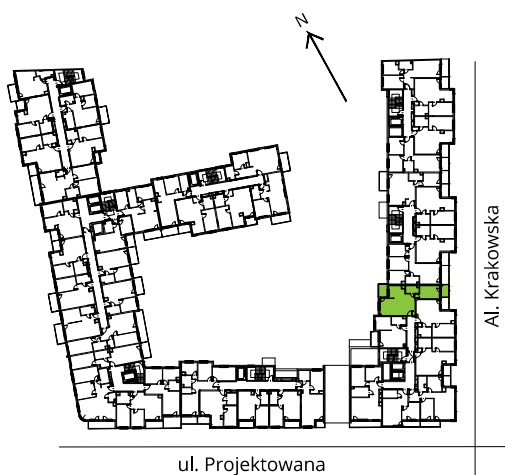

Plan osiedla

