


mieszkanie nr 106 / klatka sch. F
SKALA 1:50




Legenda symboli instalacyjnych na oddzielnej stronie

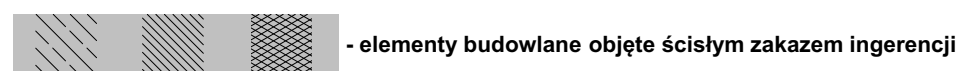

nr lokalu proj. bud.	nr mieszkania	pietro / klatka sch.	
M106	106	II / F	
powierzchnia (m ²)	balkon	ogródek	ilość pokoi
66,21	5,05 m ²	--	4

SCHEMAT KONDYGNACJI - PIĘTRO II

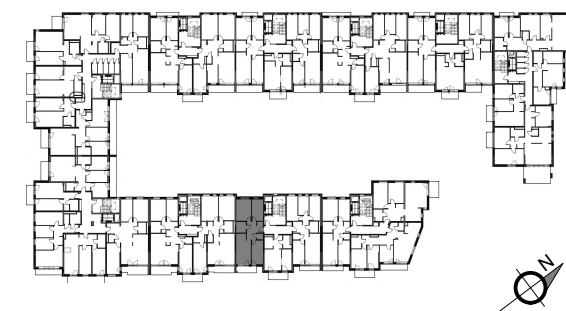

nr pomieszczenia	nazwa	powierzchnia
106/F/II/1	Pokój dzienny/aneks kuchenny	18,48 m ²
106/F/II/2	Sypialnia	10,51 m ²
106/F/II/3	Sypialnia	10,33 m ²
106/F/II/4	Sypialnia	12,85 m ²
106/F/II/5	Łazienka	4,18 m ²
106/F/II/6	WC	1,45 m ²
106/F/II/7	Korytarz	8,41 m ²
razem powierzchnia użytkowa		66,21 m²

WSTĘPNA KARTA KATALOGOWA

- powierzchnie liczone wg normy PN-ISO 9836;1997 w stanie wykończonym
- suma pow. wszystkich pomieszczeń = powierzchnia użytkowa lokalu
- wymiary podane są w stanie wykończonym,
- wymiary i powierzchnie mogą ulec nieznacznym zmianom w fazie wykonawczej
- podłoga pod posadzki wykonane ze szlichty betonowej
- przewidywana grubość warstwy wykończeniowej podłóg 2 cm
- zabrania się ingerencji w elementy nośne budynku oraz ształy instalacyjne

**BUDYNEK MIESZKALNY WIELORODZINNY
Z LOKALEM USŁUGOWYM I GARAŻAMI PODZIEMNYMI**

Żyrardów, ul. Bielnikowa, dz. nr ew. 1614/21 1614/65 1614/66

INWESTOR
"Nowy Świat 11" Sp. z o.o. Sp. k.
05-077 Warszawa, ul. Rumiankowa 78

JEDN. PROJEKTANT
PRACOWNIA PROJEKTOWA "BLANKO"
05-800 PRUSZKÓW ul. Powstańców 23/19 tel./fax +22/ 728 03 46
www.pblanko.com.pl pblanko@pblanko.com.pl

GLÓWNY PROJEKTANT mgr inż. arch. JERZY BLANCARD	data
mgr inż. arch. TOMASZ BLANCARD mgr inż. arch. TOMASZ NOWICKI mgr inż. arch. PIOTR WYROBEK	02.2020