


lokal mieszkalny
karta informacyjna inwestycji

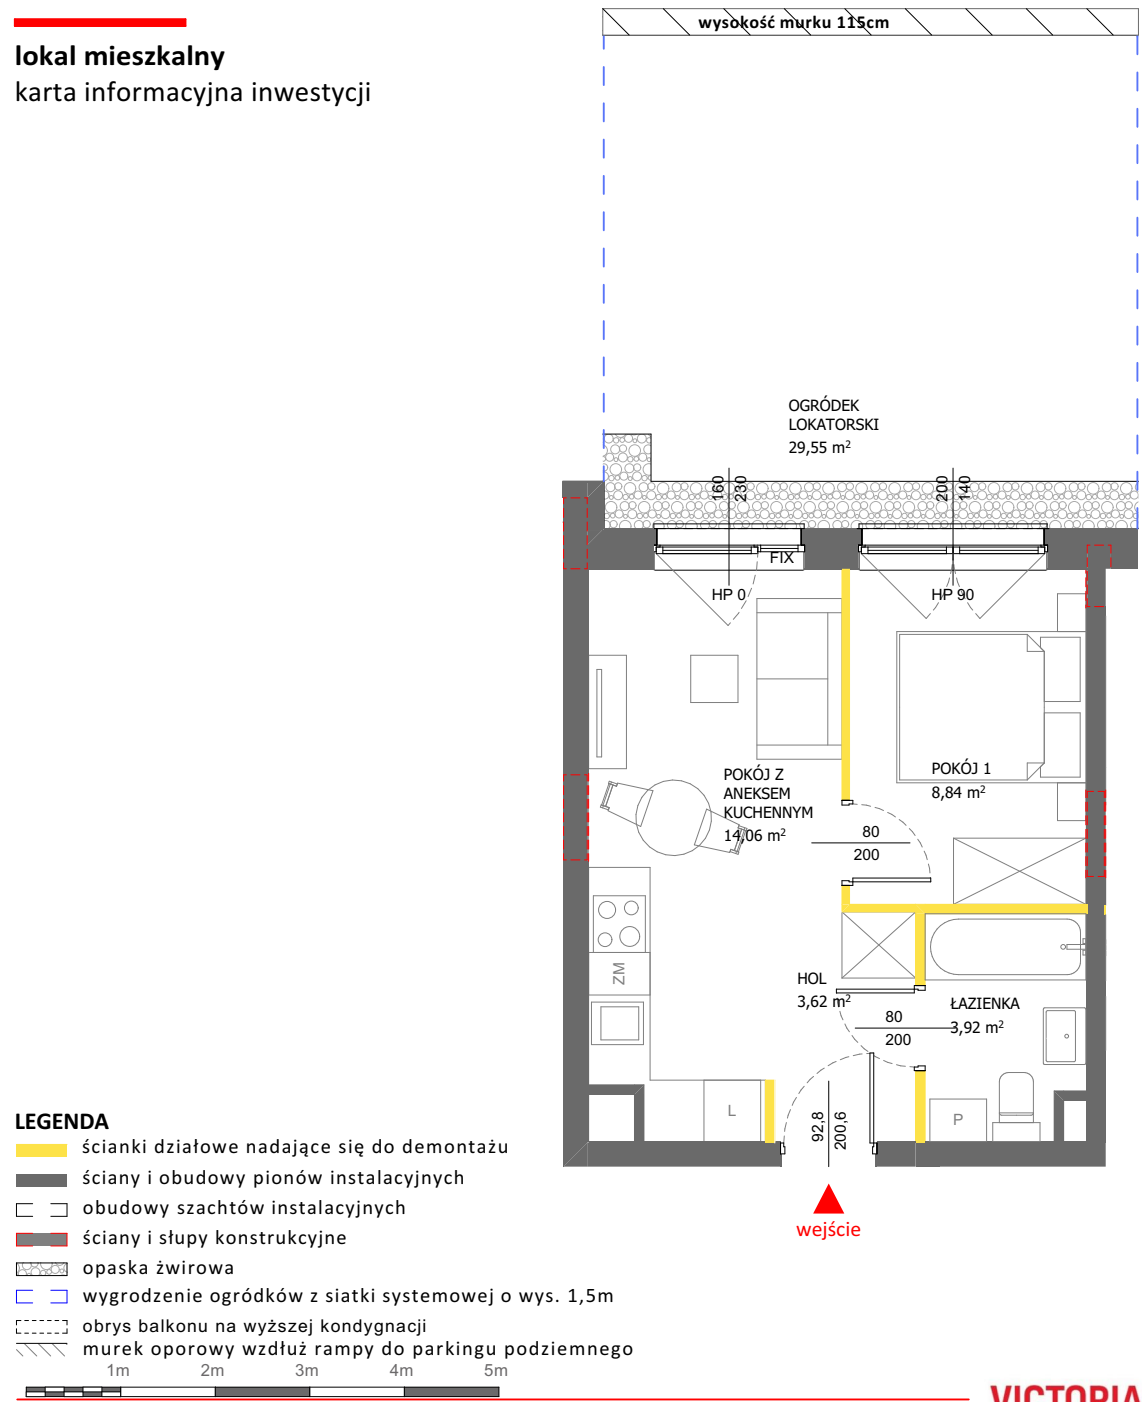

PIASTOVA
OSADA

data sporządzenia karty: 20.08.2025


LOKAL NR 76

PIĘTRO	0
POKOJE	2
KŁATKA	4
POW. UŻYTKOWA	30,44 m ²

HOL	3,62 m ²
POKÓJ Z ANEKSEM KUCHENNYM	14,06 m ²
POKÓJ 1	8,84 m ²
ŁAZIENKA	3,92 m ²

OGRÓDEK LOKATORSKI 29,55 m²

POŁOŻENIE LOKALU W BUDYNKU DE W BRYLE E

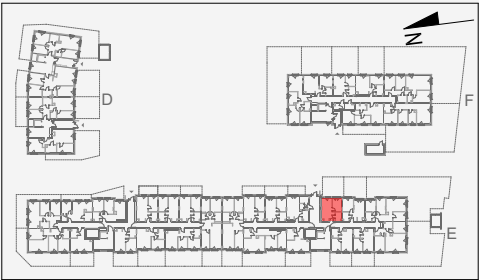

Mieszkanie powtarzalne: -

Adres inwestycji:
ul. Henryka II Pobożnego 51, 51A, 53, Warszawa

VICTORIA ASSET MANAGEMENT

Powierzchnia lokalu obliczona została zgodnie z Polską Normą PN-ISO 9836:2022-07, powołaną w rozporządzeniu Ministra Rozwoju z dnia 11 września 2020 roku w sprawie szczegółowego zakresu i formy projektu budowlanego. Instalacja wodna i kanalizacyjna doprowadzona do kuchni, łazienki i WC, zakończona korkami, nie schowana w ścianach. Rozprowadzenie instalacji pod przybory leży po stronie Nabywcy. Meble, biały montaż oraz drzwi wewnętrzne nie stanowią elementu wyposażenia lokalu. Deweloper zastrzega sobie możliwość wprowadzenia niewielkich zmian w dalszym etapie inwestycji. Przedstawiona aranżacja lokalu jest przykładowa. Wymiary okienne podane są w świetle muru od strony zewnętrznej.

BIURO SPRZEDAŻY

☎ 22 228 67 27