


KÖPERNIKA 71

nr A/0/4

Powierzchnia 45,47 m²

Piętro 0

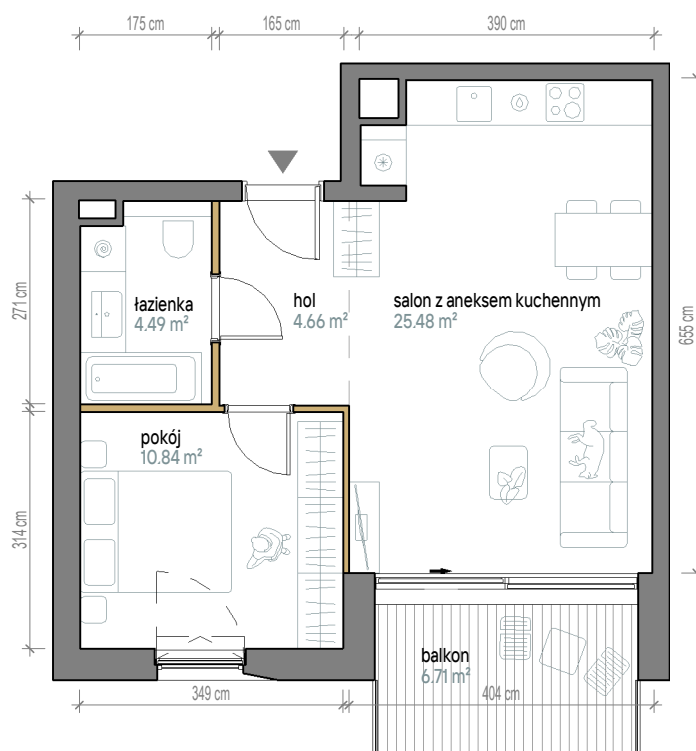


Aranżacja apartamentu jest przykładowa. Powierzchnia ogrodów i tarasów jest orientacyjna i może ulec zmianie.

Skala 1:100

Powierzchnia użytkowa

Salon z Aneksem	25,48 m ²
Pokój	10,84 m ²
Łazienka	4,49 m ²
Hol	4,66 m ²
Razem	45,47 m²
+Balkon	6,71 m ²

Rzut kondygnacji

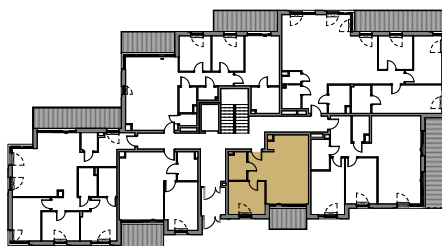

Plan osiedla

