



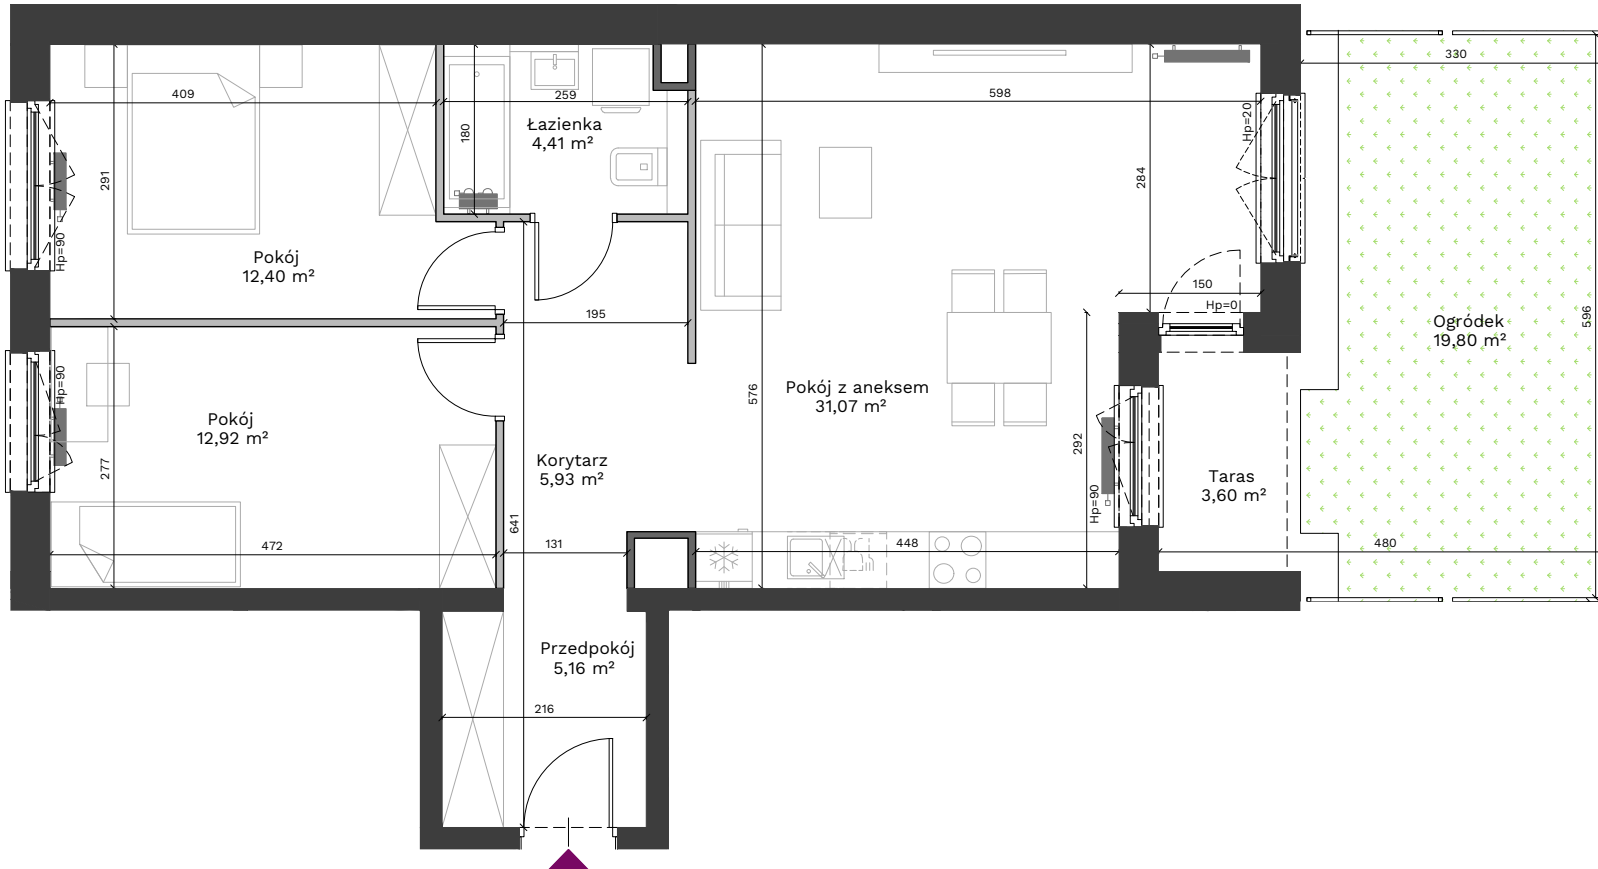

# BONA

ul. Walerego Sławka 7 Kraków

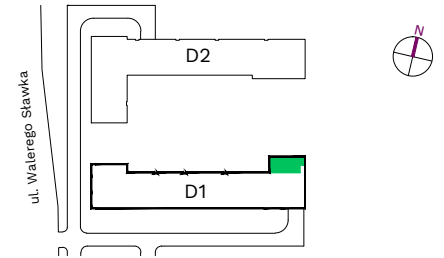

Segment **D1**  
Piętro **0**  
Mieszkanie **97**

Przedpokój	5,16 m <sup>2</sup>
Korytarz	5,93 m <sup>2</sup>
Pokój	12,92 m <sup>2</sup>
Pokój	12,40 m <sup>2</sup>
Łazienka	4,41 m <sup>2</sup>
Pokój z aneksem	31,07 m <sup>2</sup>
<b>Powierzchnia użytkowa</b>	<b>71,89 m<sup>2</sup></b>
Ogródek	19,80 m <sup>2</sup>
Taras	3,60 m <sup>2</sup>

#### Uwagi:

Przy obliczaniu powierzchni uwzględniono normę PN-ISO 9836:2022-07. Powierzchnia ogródka może ulec zmianie o 5%. Wymiary podano w stanie surowym. Przedstawiona aranżacja lokalu jest przykładowa, rysunki w tym zakresie mają charakter informacyjny i nie stanowią oferty w rozumieniu przepisów Kodeksu Cywilnego.

#### Legenda:

- Ściany działowe
- Ściany wydzielające szachty
- Ściany konstrukcyjne

Bądź na bieżąco



Biuro Sprzedaży: ul. Armii Krajowej 19, tel.:12 639 57 00

## EKOPARK

www.ekopark.pl