


nr lokalu proj. bud.	nr mieszkania	pietro / klatka sch.	
M102	102	P / F	
powierzchnia (m <sup>2</sup> )	balkon	ogródek	ilość pokoi
74,82	--	27,10 m <sup>2</sup>	5

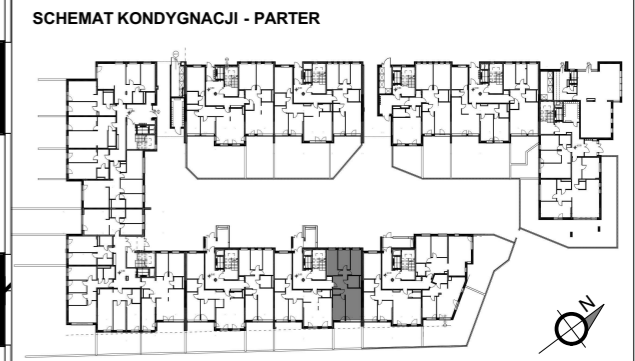

nr pomieszczenia	nazwa	powierzchnia
102/F/P/1	Pokój dzienny/aneks kuchenny	18,13 m <sup>2</sup>
102/F/P/2	Sypialnia	10,45 m <sup>2</sup>
102/F/P/3	Sypialnia	11,32 m <sup>2</sup>
102/F/P/4	Sypialnia	8,83 m <sup>2</sup>
102/F/P/5	Sypialnia	10,39 m <sup>2</sup>
102/F/P/6	Łazienka	4,51 m <sup>2</sup>
102/F/P/7	WC	1,39 m <sup>2</sup>
102/F/P/8	Korytarz	9,80 m <sup>2</sup>
<b>razem powierzchnia użytkowa</b>		<b>74,82 m<sup>2</sup></b>

**WSTĘPNA KARTA KATALOGOWA**

- powierzchnie liczone wg normy PN-ISO 9836;1997 w stanie wykończonym
- suma pow. wszystkich pomieszczeń = powierzchnia użytkowa lokalu
- wymiary podane są w stanie wykończonym,
- wymiary i powierzchnie mogą ulec nieznacznym zmianom w fazie wykonawczej
- podłoga pod posadzki wykonane ze szlichty betonowej
- przewidywana grubość warstwy wykończeniowej podłóg 2 cm
- zabrania się ingerencji w elementy nośne budynku oraz ształy instalacyjne

**mieszkanie nr 102 / klatka sch. F**  
**SKALA 1:50**



Legenda symboli instalacyjnych na oddzielnej stronie

- elementy budowlane objęte ścisłym zakazem ingerencji

OBIEKT	<b>BUDYNEK MIESZKALNY WIELORODZINNY Z LOKALEM USŁUGOWYM I GARAŻAMI PODZIEMNYMI</b> Żyrardów, ul. Bielnikowa, dz. nr ew. 1614/21 1614/65 1614/66	
INWESTOR	"Nowy Świat 11" Sp. z o.o. Sp. k. 05-077 Warszawa, ul. Rumiankowa 78	
JEDN. PROJEKT.	<b>PRACOWNIA PROJEKTOWA "BLANKO"</b> 05-800 PRUSZKÓW ul. Powstańców 23/19 tel./fax +22/ 728 03 46 www.pblanko.com.pl pblanko@pblanko.com.pl	
GLÓWNY PROJEKTANT	mgr inż. arch. JERZY BLANCARD	data
zespół projektowy	mgr inż. arch. TOMASZ BLANCARD mgr inż. arch. TOMASZ NOWICKI mgr inż. arch. PIOTR WYROBEK	02.2020