

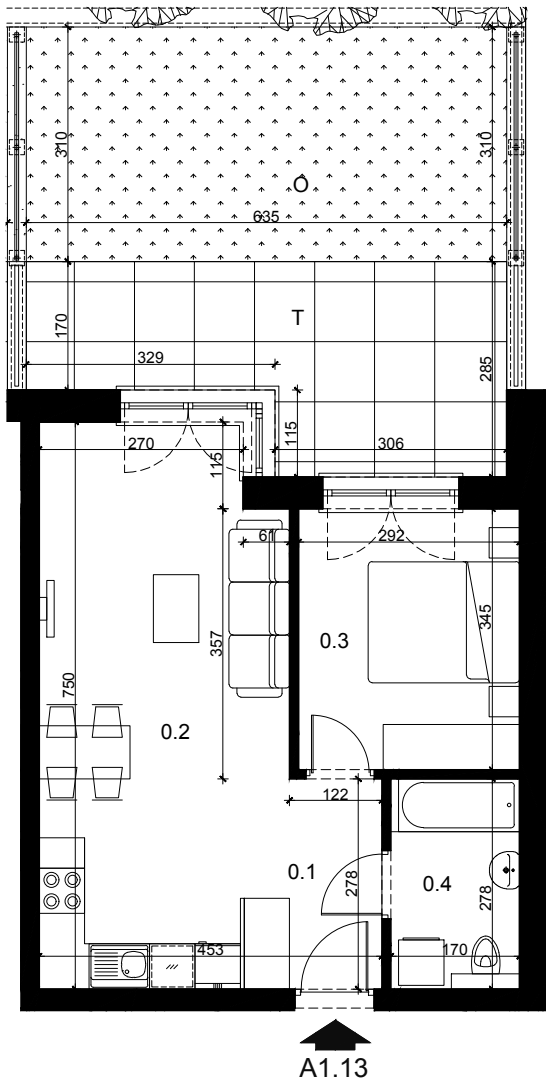


LOKAL NR A1.13

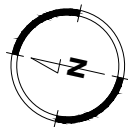

NUMER LOKALU	A1.13
KONDYGNACJA	PARTER
LICZBA POKOI	2
POWIERZCHNIA TARASU	14,31 m ²
POWIERZCHNIA OGRODU	20,30 m ²
0.1 PRZEDPOKÓJ	3,36 m ²
0.2 POKÓJ Z ANEKSEM KUCH.	23,80 m ²
0.3 POKÓJ	9,88 m ²
0.4 ŁAZIENKA	4,59 m ²
POWIERZCHNIA UŻYTKOWA MIESZKANIA:	41,63 m²

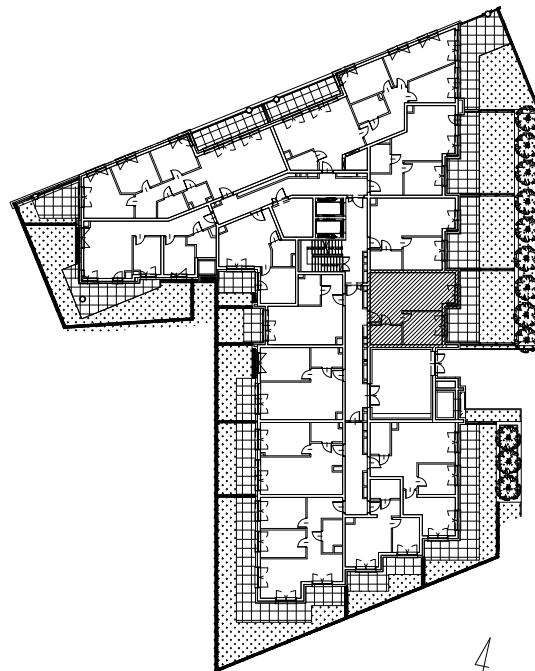

SKALA 1:100

SCHEMAT KONDYGNACJI

