

# XYZ

PLACE

+48 501 801 700  
www.xyzplace.pl

BUDYNEK MIESZKALNY WIELORODZINNY Z USŁUGAMI, GARAŻEM PODZIEMNYM I  
NIEZBĘDNĄ INFRASTRUKTURĄ  
przy ul. Komitetu Obrony Robotników w Warszawie

PLAN SYTUACYJNY



ul. Komitetu Obrony Robotników

9 PIĘTRO / KLATKA D

## MIESZKANIE F1.D.09.01

LICZBA POKOI	POWIERZCHNIA UŻYTKOWA	WYSOKOŚĆ
<b>3</b>	<b>69.94 m<sup>2</sup></b>	<b>2.65 m</b>

### WYKAZ POWIERZCHNI POMIESZCZEŃ

1.	SALON	20.16 m <sup>2</sup>
2.	KUCHNIA	9.31 m <sup>2</sup>
3.	POKÓJ	12.06 m <sup>2</sup>
4.	POKÓJ	9.11 m <sup>2</sup>
5.	ŁAZIENKA	4.65 m <sup>2</sup>
6.	WC	1.92 m <sup>2</sup>
7.	HOL	12.72 m <sup>2</sup>
8.	LOGGIA	4.96 m <sup>2</sup>

### INNE MIESZKANIA O PODOBNYM UKŁADZIE

Numer	Piętro
F1.D.09.01	09
F1.D.10.01	10




**Witamy  
w okolicy.**



Matexi Polska Sp. z o.o.  
al. Jana Pawła II 29, 00-867 Warszawa  
www.matexpolska.pl

**KURYŁOWICZ  
& ASSOCIATES**  
architecture  
studio

Kuryłowicz & Associates Engineering Sp. z o.o.  
ul. Grójecka 22/24 lok.5 02-301 Warszawa  
tel.226163798 fax.226163799

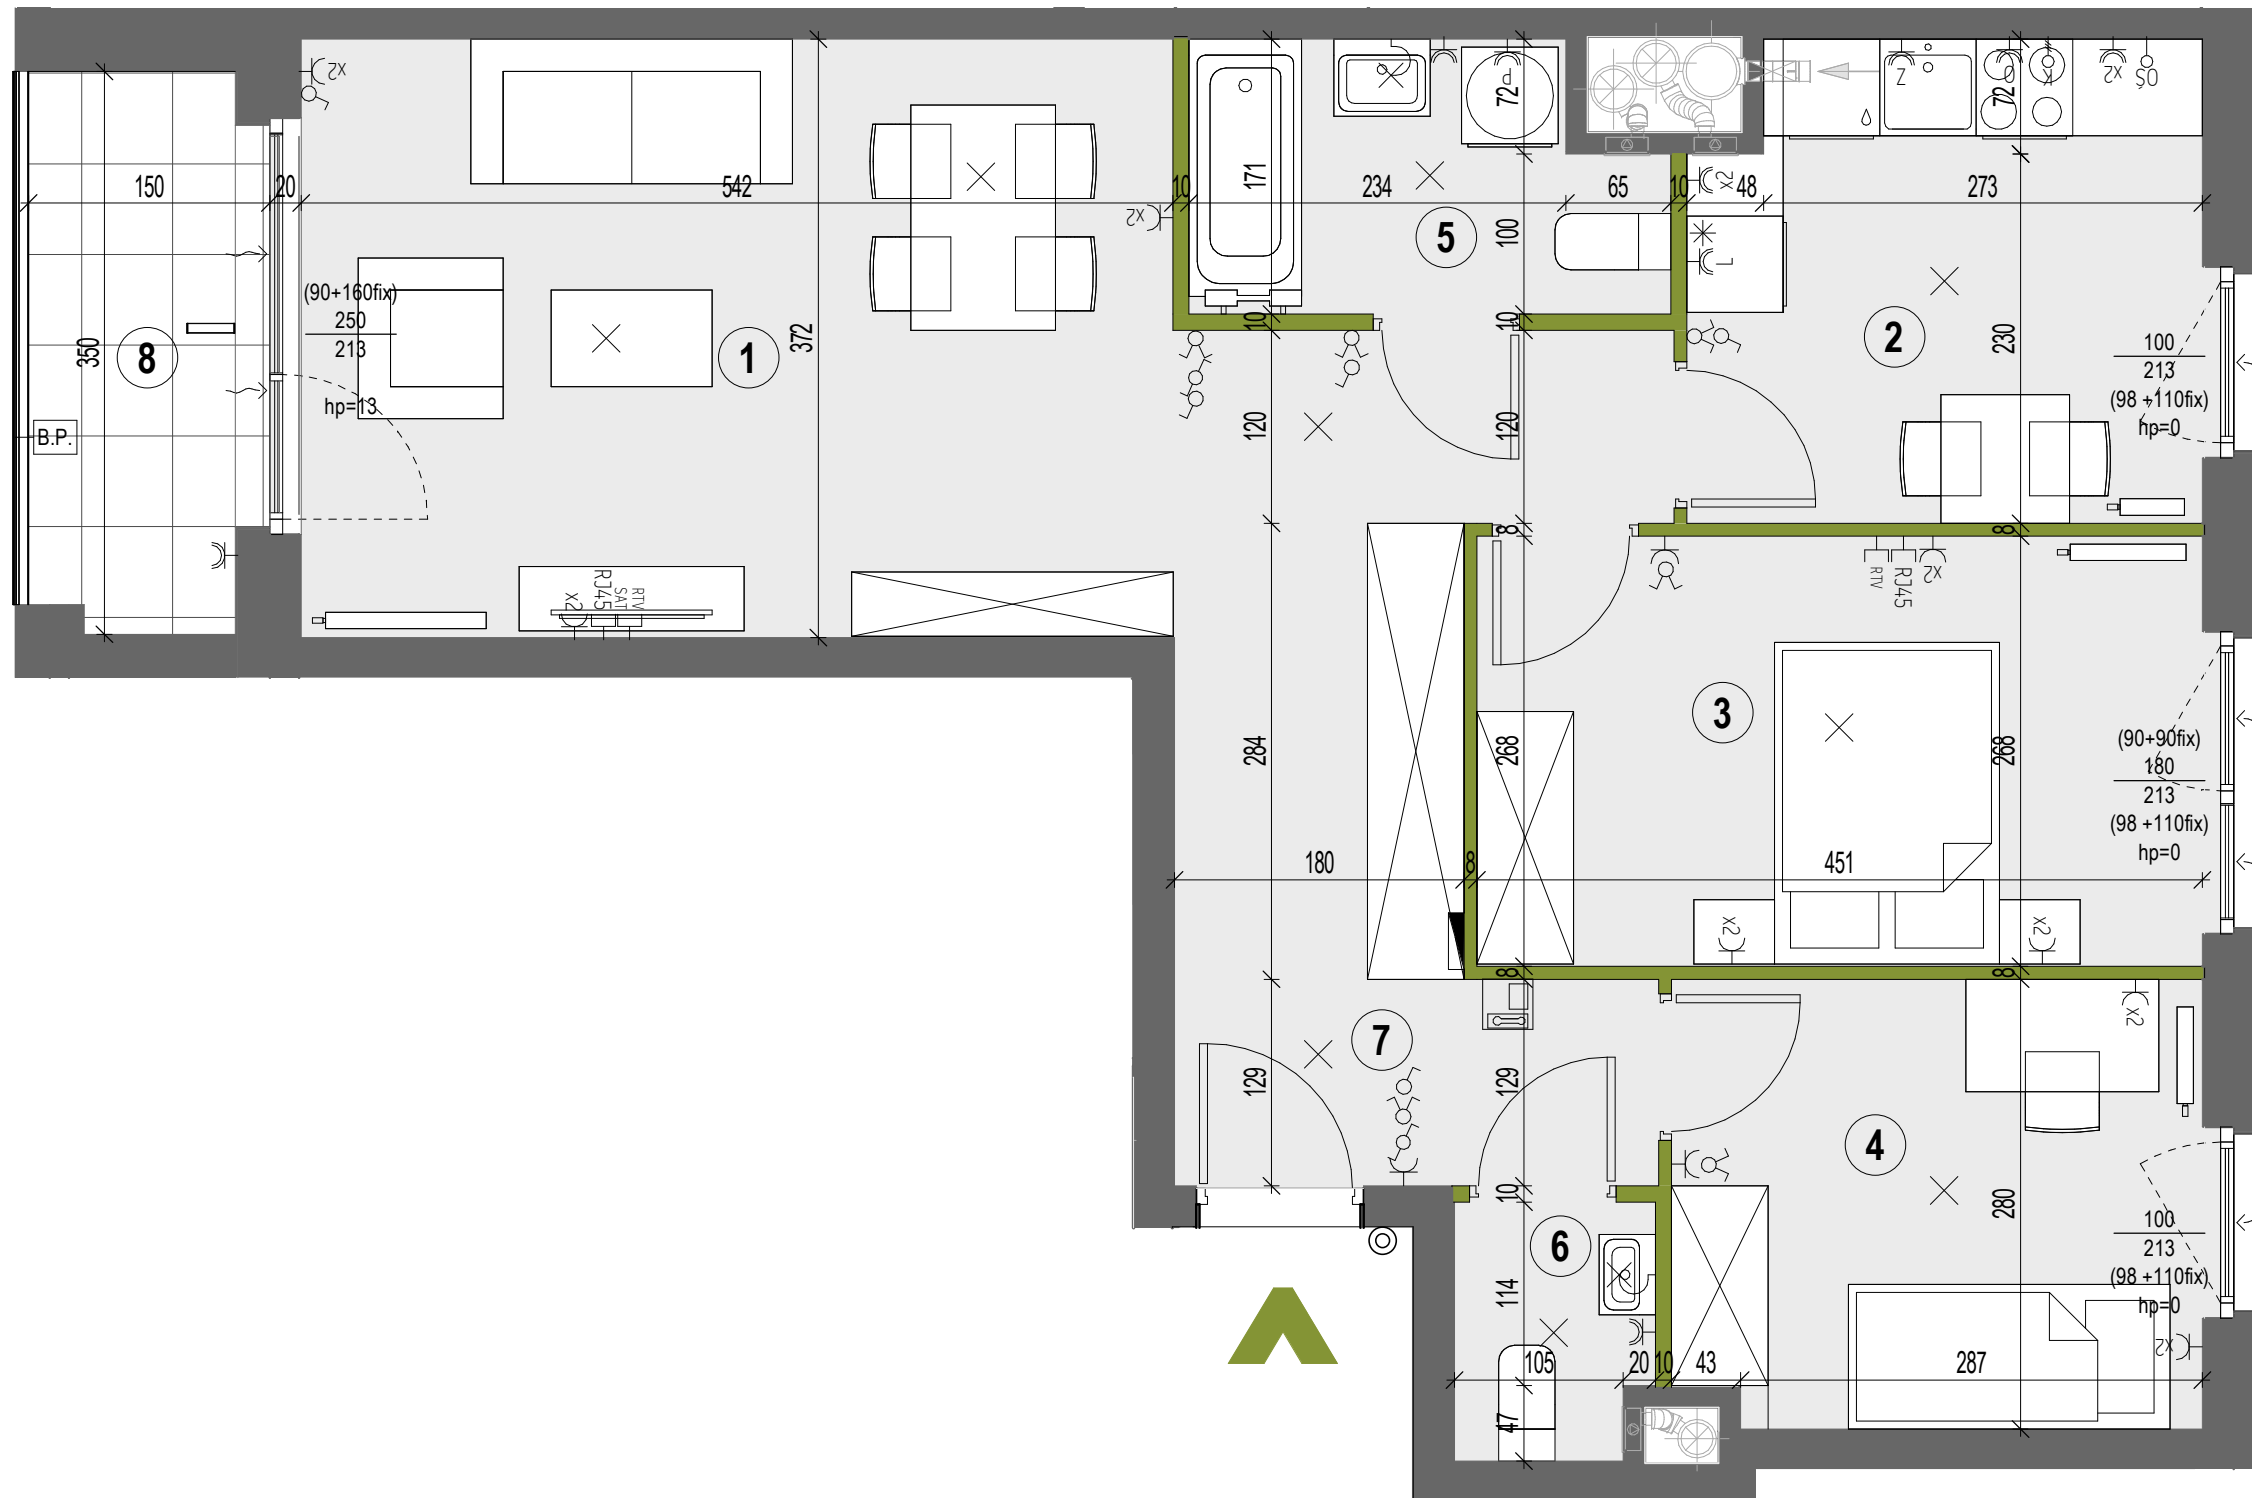

0 1 2 3 4 5m

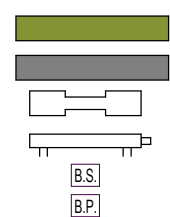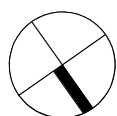

ŚCIANY DZIAŁOWE NADAJĄCE SIĘ DO DEMONTAŻU  
ŚCIANY MUROWANE  
GRZEJNIK ŁAZIENKOWY  
GRZEJNIK ŚCIENNY  
BALUSTRADA SZKLANA  
BALUSTRADA SZKLANA Z PANELEM

WPUST OŚW. SUFITOWY  
WPUST OŚW. ŚCIENNY (KINKIET)  
GNAZDO WTYCZKOWE POJEDYNCZE  
GNAZDO WTYCZKOWE BRYZGOSZCZELNE  
P - dla pralki, G - dla grzejnika, Z - dla zmywarki  
L - dla lodówki, O - dla okapu kuchennego

WYŁĄCZNIK OŚWIETLENIOWY POJEDYNCZY  
WYŁĄCZNIK OŚWIETLENIOWY SCHODOWY  
WYŁĄCZNIK OŚWIETLENIOWY SCHODOWY PODWÓJNY  
WYŁĄCZNIK OŚWIETLENIOWY ŚWIECZNIKOWY  
WYŁĄCZNIK OŚWIETLENIOWY SCHODOWY

PRZYCISK DZWONKA  
WYPUST ZASILANIA KUCHNI  
WYPUST OŚWIETLENIA PODSZAFKOWEGO KUCHNI  
GNAZDO RTV/SAT  
KRÓCIEC WENTYLACJI OKAPOWEJ  
WENTYLATOR WYCIĄGOWY

GNAZDO RTV  
GNAZDO TELEKOMUNIKACYJNE  
OPRAWA OŚW. BALKONOWA KINKIET  
ROZDZIELNICA MIESZKANIOWA / TELETECHNICZNA  
NAWIETRZAK GLIFOWY

PIONY WENTYLACYJNE:  
-KUCHNIAŁAZIENKA  
-OKAP KUCHENNY  
PION KAN. SANITARNEJ  
VIDEO-DOMOFON  
NAWIETRZAK OKIENNY

KARTA KATALOGOWA JEST ZAŁĄCZNIKIEM DO UMOWY  
\*Powierzchnia użytkowa zgodnie z normą PN-ISO 9836:2015-12.  
Wymiary podane są w stanie wykończonym na poziomie podłogi.  
Wymiary i powierzchnie mogą ulec nieznacznym zmianom.  
Do powierzchni użytkowej nie wlicza się powierzchni elementów nadających się do demontażu (rury, kanały, ściany działowe).  
Instalacje oraz urządzenia elektryczne, sanitarne zabudowy g-k oraz drzwi wewnętrzne nie stanowią wyposażenia lokali.  
Przedstawiono przykładowe rozmieszczenie urządzeń sanitarnych i kuchennych.  
Podłoga pod posadzki wykonane ze szlichty.  
Na warstwy wykończeniowe podłóg przewidziano 2 cm.  
Zabrania się ingerencji w elementy nośne budynku oraz szacht instalacyjne.\*