

LATARNIKÓW


NR B6.4.129



Latarników
OSIEDLE

RZUT MIESZKANIA 55,40 M²

4 PIĘTRO

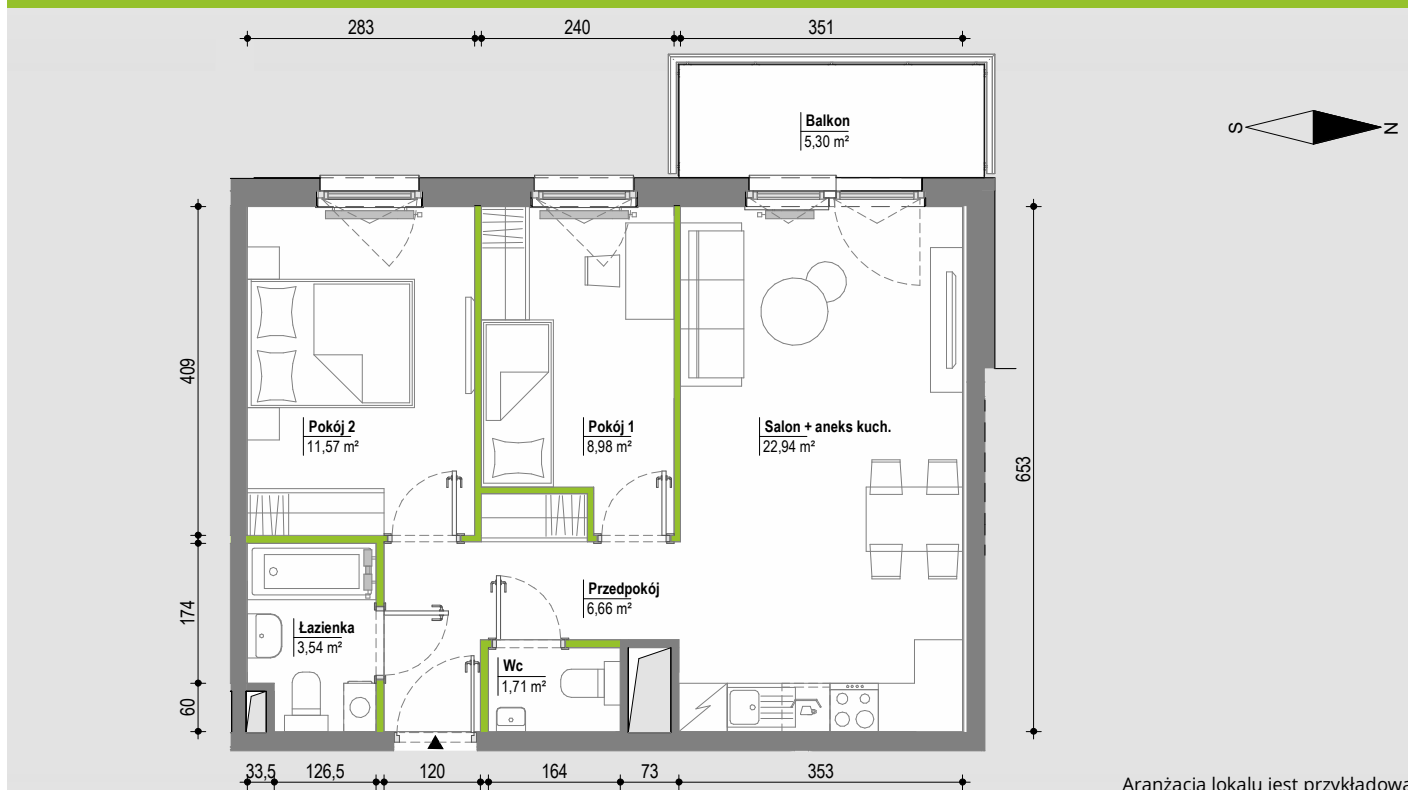


Aranżacja lokalu jest przykładowa

POWIERZCHNIA UŻYTKOWA
nie uwzględnia powierzchni pod ścianami działowymi


Przedpokój	6,66 m ²
Salon + aneks kuch.	22,94 m ²
Pokój 1	8,98 m ²
Pokój 2	11,57 m ²
Łazienka	3,54 m ²
Wc	1,71 m ²
RAZEM	55,40 m²
Balkon	5,30 m ²

RZUT KONDYGNACJI

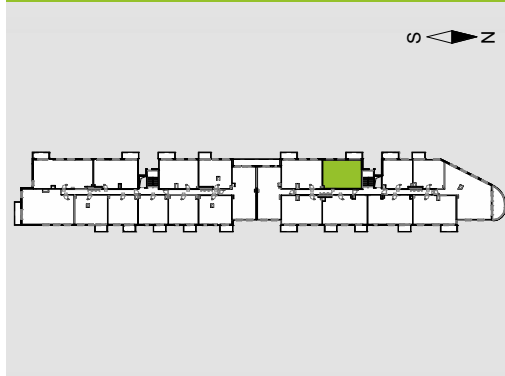

PLAN OSIEDLA

BUDYNEK B6

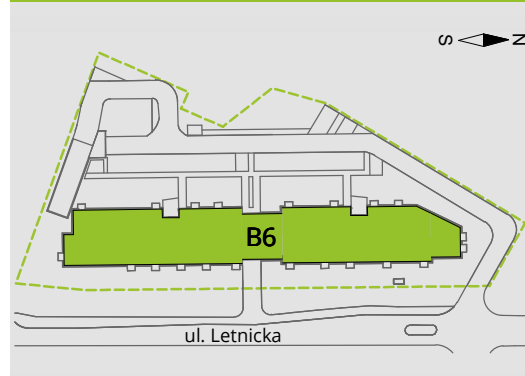

W Develia nie płacisz za powierzchnię pod ścianami działowymi!

Powierzchnia (bez ścian działowych)	55,40 m ²
Powierzchnia pod ścianami działowymi	1,68 m²
Powierzchnia użytkowa wg PN-ISO 9836:1997	57,08 m ²

DEVELIA

BIURO SPRZEDAŻY

ul. Wałowa 23/U3
80-858 Gdańsk
tel. 58 500 01 12
gdansk@develia.pl

www.develia.pl

