


Murapol Osiedle Wolka

Chorzów | ul. Odległa

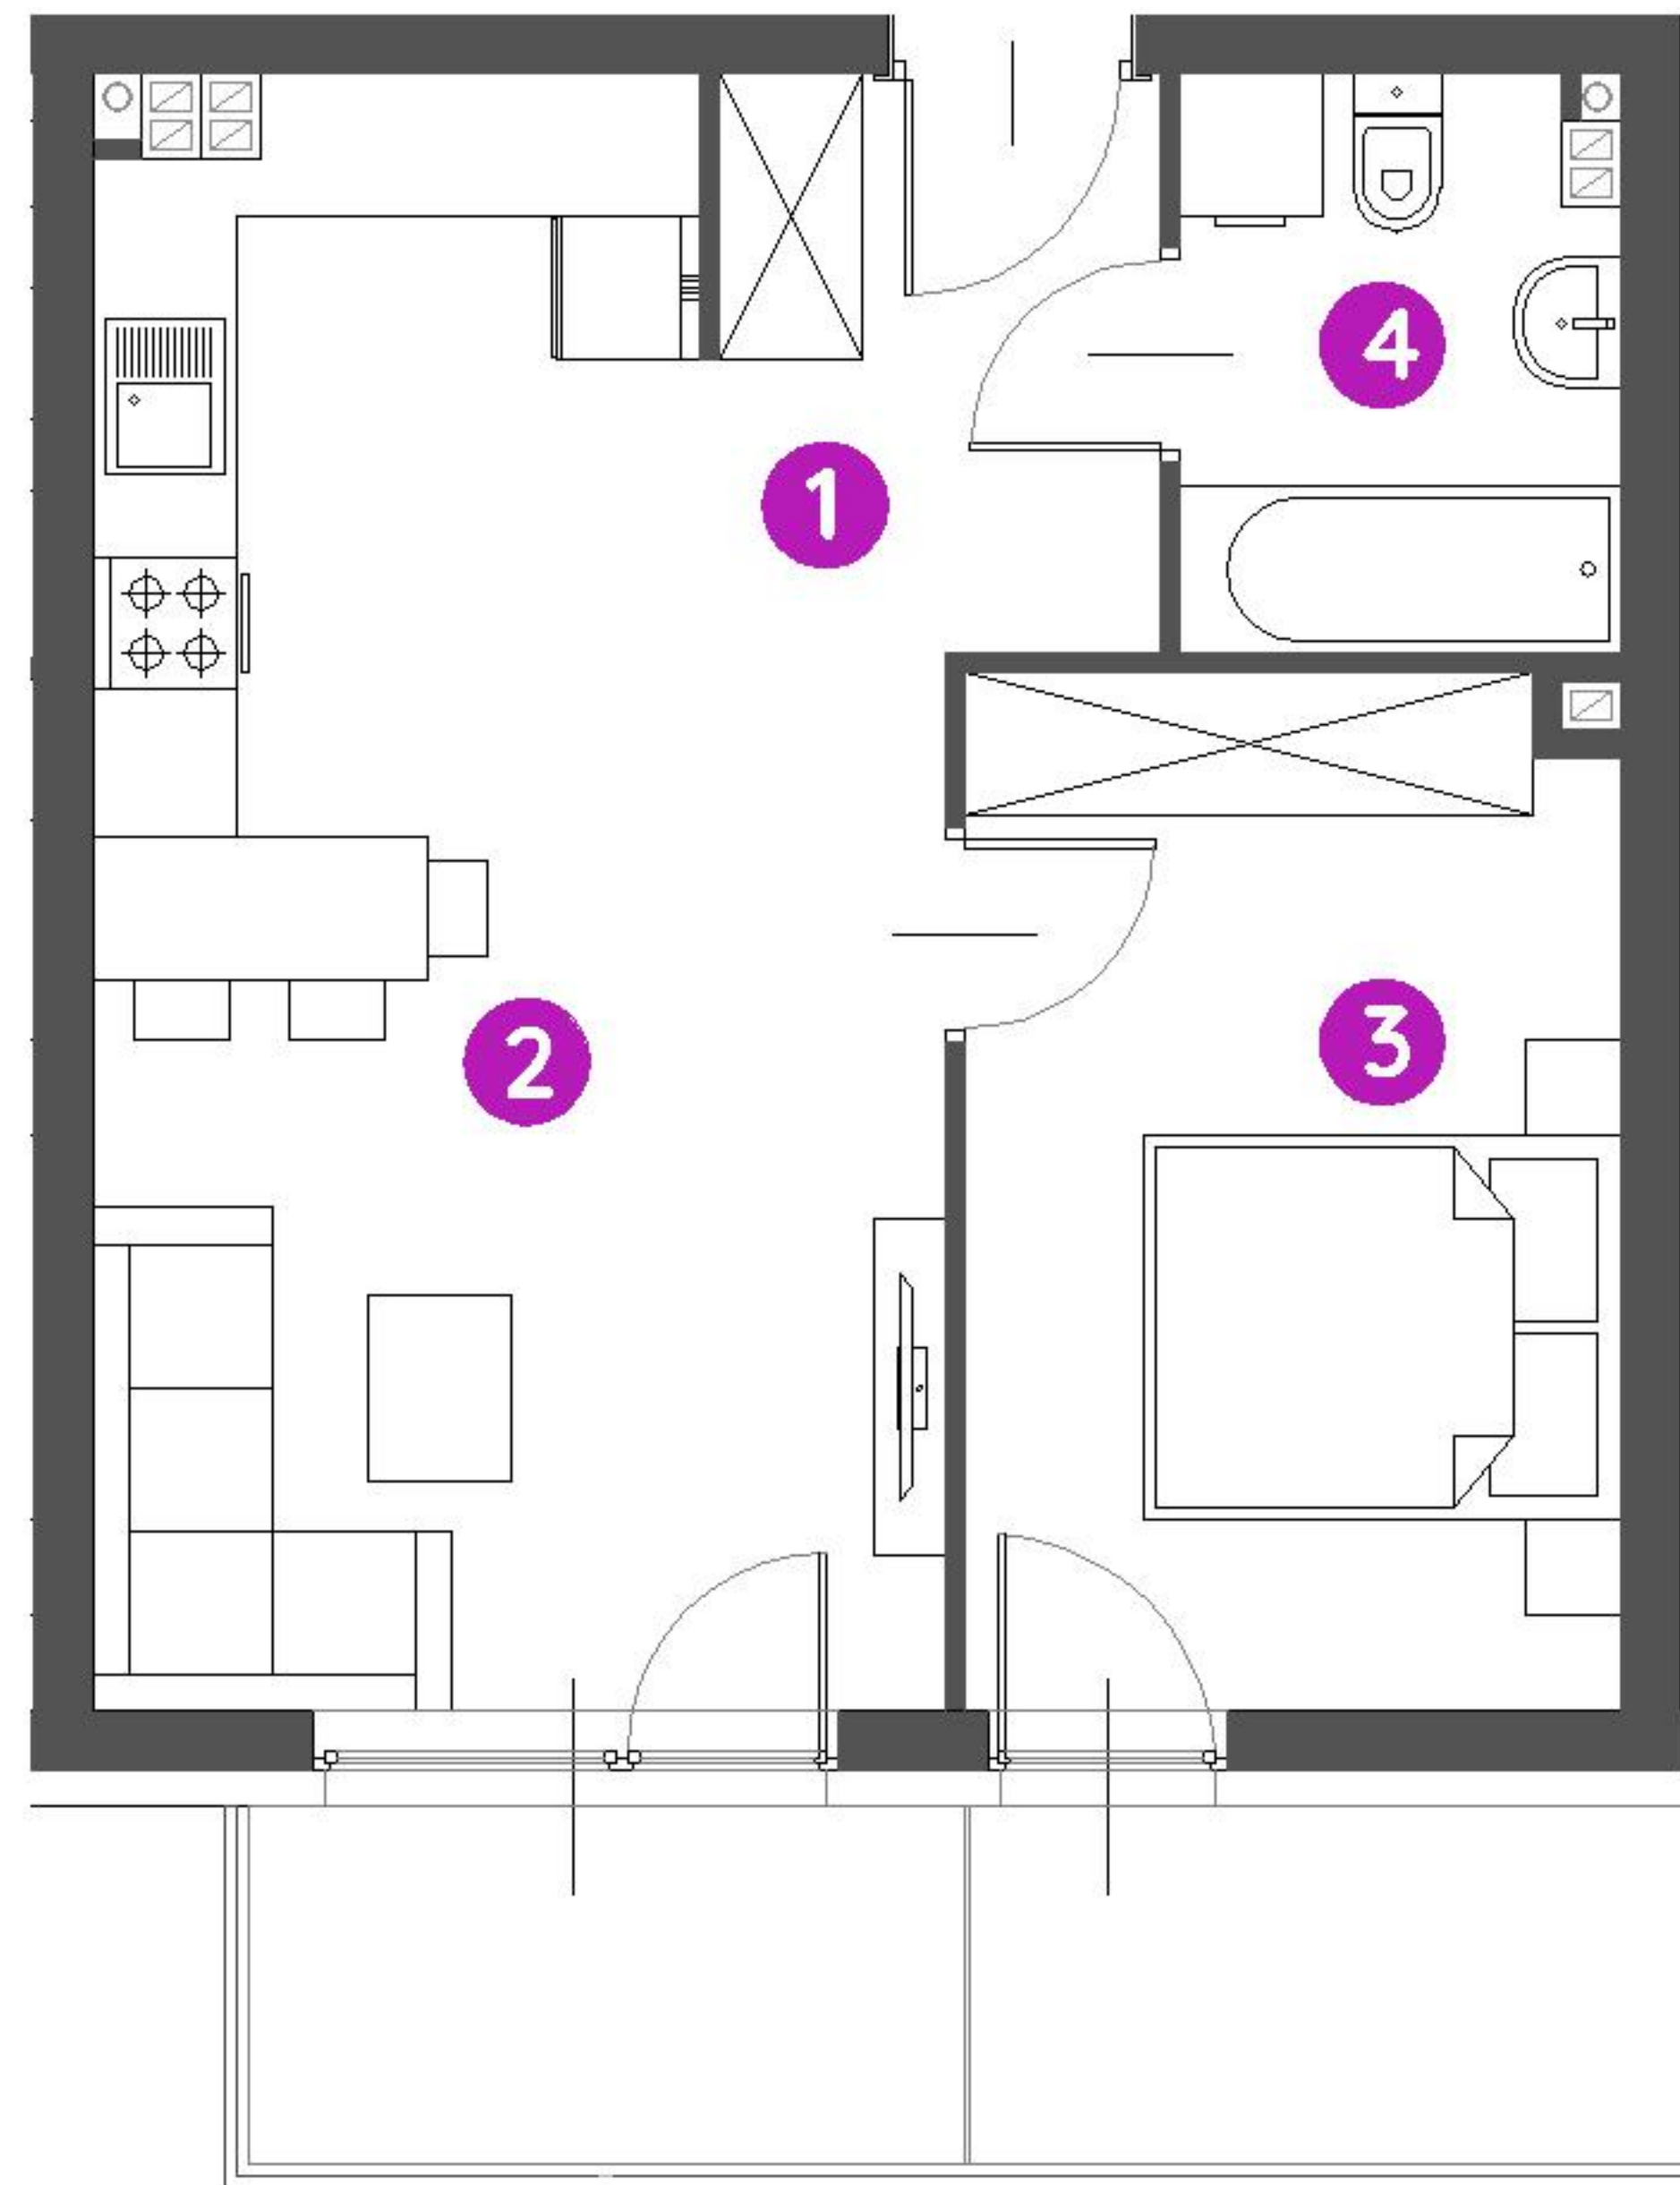

mieszkanie **2.A.1.01**

piętro **1**

budynek **nr 2**

1. hol	4,40 m ²
2. salon / aneks kuchenny	21,53 m ²
3. sypialnia	11,59 m ²
4. łazienka	4,23 m ²

metraż **41,75 m²**
balkon 9,00 m²



0 1 2 5m

Podziałka podana z tolerancją +/- 5%

Aranżacja mieszkania ma charakter poglądowy.

Biuro Sprzedaży: Chorzów, ul. Odległa 2 - **T: 00 000 00 00, M: chorzow@murapol.pl**. Centrala: Bielsko-Biała, ul. Partyzantów 51, T: 33 819 33 33, M: sekretariat@murapol.pl, **murapol.pl**

UWAGA: Powierzchnia liczona wg PN-ISO 9836; 2015-12. Na etapie projektu wykonawczego i realizacji obiektu mogą wystąpić korekty w powierzchni lokali i układzie ścian, powierzchnia liczona w stanie wykończonym. Do obliczeń przyjęto 1,5 cm tynku.