

lokal B0.05

nr na projekcie A3-0.05


Lokal mieszkalny

1 pokojowy **30,67** m²

przedpokój	5,19
łazienka	5,00
an.kuchenny	4,67
pokój dzienny	15,81


PARTER

usytuowanie lokalu na kondygnacji

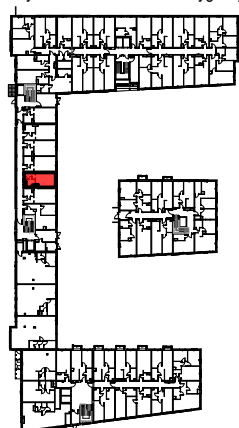

UWAGA: POWIERZCHNIE POMIESZCZEŃ NA RYSUNKU
PODANO WG NORMY - ISO 9836-2015-12

Niniejsza karta katalogowa ma charakter poglądowy i nie stanowi oferty w
rozumieniu przepisów Kodeksu Cywilnego

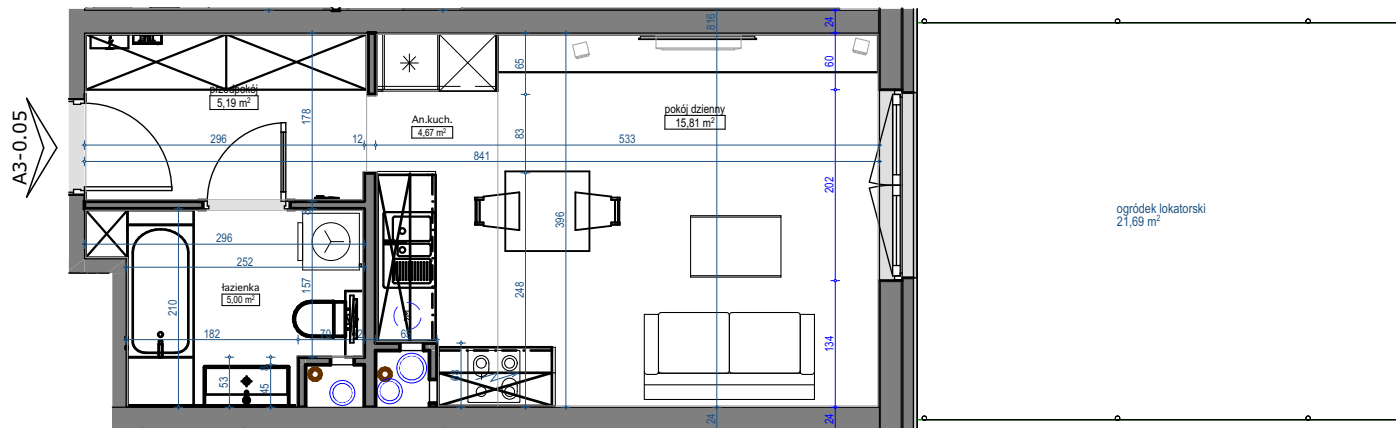

skala 1:80

