


OSIEDLE CITY PARK

ZGIERZ ul. KONSTANTYNOWSKA

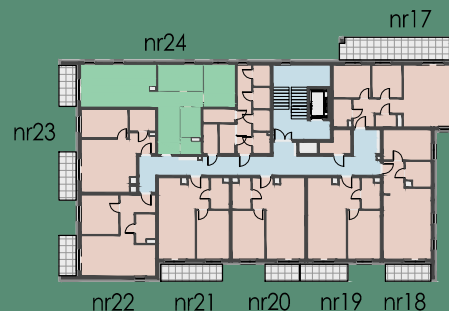

POW. UŻYTKOWA MIESZKANIA

60,10 m²

LICZBA POKOI

3

KONDYGNACJA

+2

MIESZKANIE NR

A 24

BIURO INWESTYCJI :

Kostrzewa Investment Sp. k.ul. Kolejowa 8
97-500 Radomsko

NIP 772-243-21-84

e www.osiedlecitypark.pl

BIURO SPRZEDAŻY:

House Factory

e www.house-factory.pl

Łódź, ul. Piotrkowska 24

Patrycja Olszak:

☎ (+48) 730 965 292

✉ pelka@house-factory.pl

Krysian Klich:


☎ (+48) 730 965 608

✉ klich@house-factory.pl

NAZWA POMIESZCZEŃ

POWIERZCHNIA [m²]

KORYTARZ	12,30 m ²
POKÓJ DZIENNY Z ANEKSEM KUCHENNYM	23,44 m ²
SYPIALNIA	8,61 m ²
SYPIALNIA	9,61 m ²
ŁAZIENKA	4,20 m ²
TOALETA	1,94 m ²
BALKON	5,37 m ²

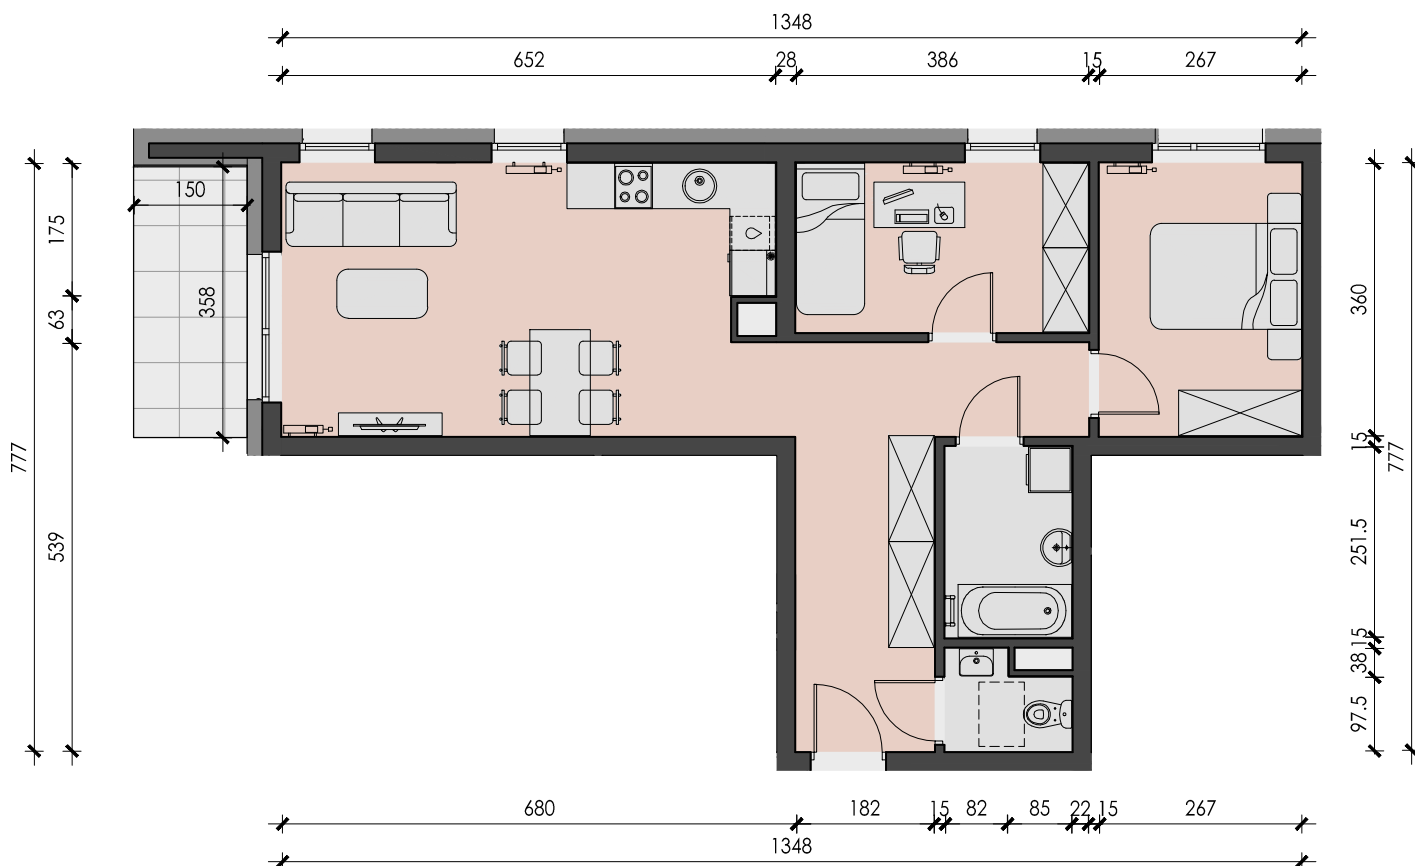

- Wymiary pomieszczeń, lokalizację przyborów sanitarnych, rozmieszczenie punktów instalacyjnych itp., podano zgodnie z projektem budowlanym, mogą wystąpić niewielkie różnice wymiarów i usytuowania elementów powstałe w trakcie realizacji prac budowlanych. Podane wymiary są wymiarami w świetle pionowych przegród (ścian) w stanie wykończonym tynkami.
- Powierzchnia użytkowa lokalu jest określona na podstawie rozporządzenia Ministra Rozwoju z dnia 11 września 2020 r. w sprawie szczegółowego zakresu i formy projektu budowlanego (Dz.U. 2020 poz. 1609 z późniejszymi zmianami) zgodnie z zasadami zawartymi w polskiej normie PN-ISO 9836:2022-07 tj; powierzchnia użytkowa lokalu jest obliczona w metrach kwadratowych z dokładnością do dwóch miejsc po przecinku dla wymiarów lokalu w stanie wykończeniowym na poziomie podłogi nie licząc listew przypodłogowych, progów itp. Nie są wliczone powierzchnie otworów na drzwi i okna oraz nisze w elementach zamykających.
- Przedstawiona na rzucie aranżacja ma charakter przykładowy, umeblowanie nie stanowi wyposażenia nabywanego lokalu.

