



schematyczny przekrój przez antresolę

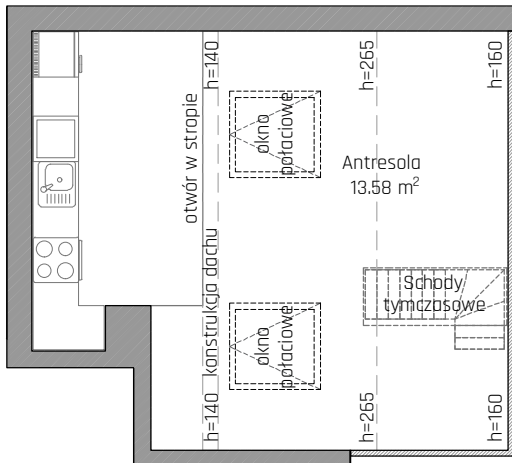


rzut antresoli

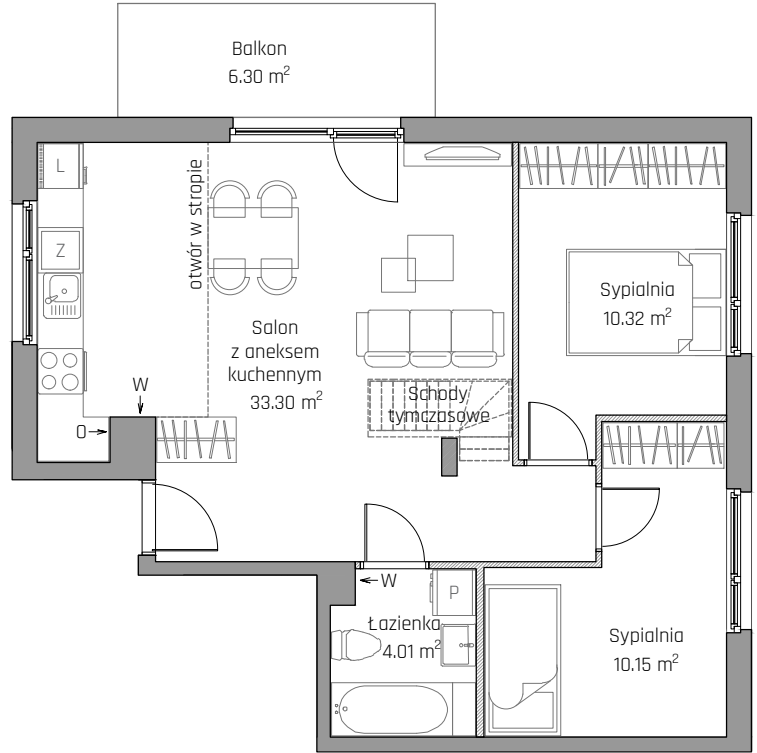

rzut mieszkania

powierzchnia mieszkania bez antresoli wg PN-ISO 9836: 57,78 m²
powierzchnia antresoli wg PN-ISO 9836: 13,58 m²
powierzchnia antresoli liczona po podłodze: 19,59 m²

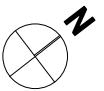

SKALA 1:100



SCHEMAT LOKALIZACJI LOKALU MIESZKALNEGO

SCHEMAT MA CHARAKTER JEDYNNIE POGŁADOWY, W PRZYPADKU EWENTUALNYCH ROZBIŻNOŚCI POMIĘDZY SCHEMATEM A PROJEKTEM BUDOWLANYM, WIĄŻĄCY JEST JEDYNNIE PROJEKT BUDOWLANY

ROBYG

GYBOR Sp. z o.o.

02-972 Warszawa, al. Rzeczypospolitej 1
tel. (22) 419 11 00, fax (22) 419 11 03



K&M Design Sp. z o.o.

80-309 Gdańsk, al. Grunwaldzka 472
tel. 606 71 71 51
www.km-d.pl

FAZA:	DATA:	NR LOKALU:	A4.2.M01
3A	20.11.2023		
ILOŚĆ POKOI:	POW. UŻYTKOWA MIESZKANIA WDG PN-ISO 9836: ŁĄCZNIE Z ANTRESOLĄ POW. MIESZKANIA POD ŚCIANAMI: ŁĄCZNA POWIERZCHNIA MIESZKANIA:		71,36 m ² 1,54 m ² 73,00 m ²
PIĘTRO:	2 PIĘTRO		POW. BALKONU: 6,30 m ² POW. ANTRESOLI: 13,58 m ²
KLATKA	A4.A		POW. TARASU: - POW. OGRODU: -

LEGENDA:	ŚCIANKI DZIAŁALOWE WYCIĄG WENTYLACYJNY DRZWI CZKI REWIZYJNE MIEJSCE PODŁĄCZENIA OKAPU KUCHENNEGO
----------	---

UWAGA:

- POWIERZCHNIE LICZONE WDG NORMY PN-ISO 9836
- ZE WZGLĘDU NA TRWAJĄCE PRACE PROJEKTOWE POWIERZCHNIE I/LUB WYMIARY MOGĄ ULEC ZMIANIE
- WYPOSAŻENIE TYLKO W CELACH PREZENTACJI, NIE STANOWI ZOBOWIĄZANIA UMOWNEGO
- NINIEJSZY PROJEKT NIE STANOWI OFERTY W POZUMIENIU PRZEPISÓW KODEKSU CYWILNEGO
- WYJŚCIE NA TARAS/LOGGIE - MOŻLIWA RÓŻNICA POZIOMÓW
- PIONY KANALIZACYJNE I PIONY WENTYLACYJNE STANOWIĄ CZĘŚĆ WSPÓLNA INSTALACJI BUDYNKU
- W PRZYPADKU WYSTĘPOWANIA OTWORU REWIZYJNEGO NA PIONIE, MUSI BYĆ ZAPEWNIONY DOSTĘP DO NIEGO, ZGODNIE Z DOKUMENTACJĄ TECHNICZNĄ