



0 1 2 3m
skala 1:100

POMIAR POWIERZCHNI LOKALU
data: 30.06.2024 r.

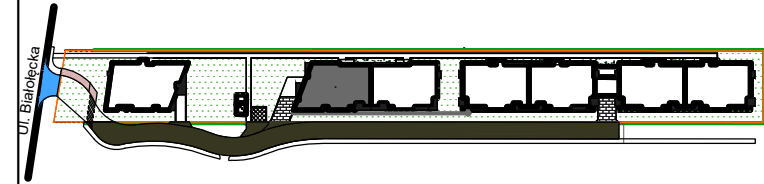

KLATKA B MIESZKANIE NR 32

2 PIĘTRO

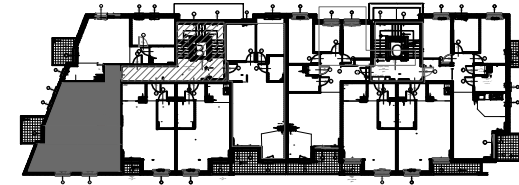

LOKAL NR 32

1 PRZEDPOKÓJ	8,51	m2
2 ŁAZIENKA	4,86	m2
4 POKÓJ DZIENNY + ANEKS	26,53	m2
5 SYPIALNIA 1	7,96	m2
6 SYPIALNIA 2	12,99	m2
SUMA	60,85	m2
BALKON	6,10	m2

Investor:

Timbud II Sp. z o.o. Spółka komandytowa
ul. Flory 9/10
00-586 Warszawa

Investycja:

3 budynki mieszkalne wielorodzinne z
garażami podziemnymi, śmietnikiem, stacją
transformatorową i lokalną oczyszczalnią
ścieków

Adres inwestycji:

Ul. Białolecka 344A, nr dz. ew. 12/7 i 12/8
03-253 Warszawa