


# Oliwska Vita.

nr 1/A/1/01



Powierzchnia **81,26 m<sup>2</sup>**

Parter

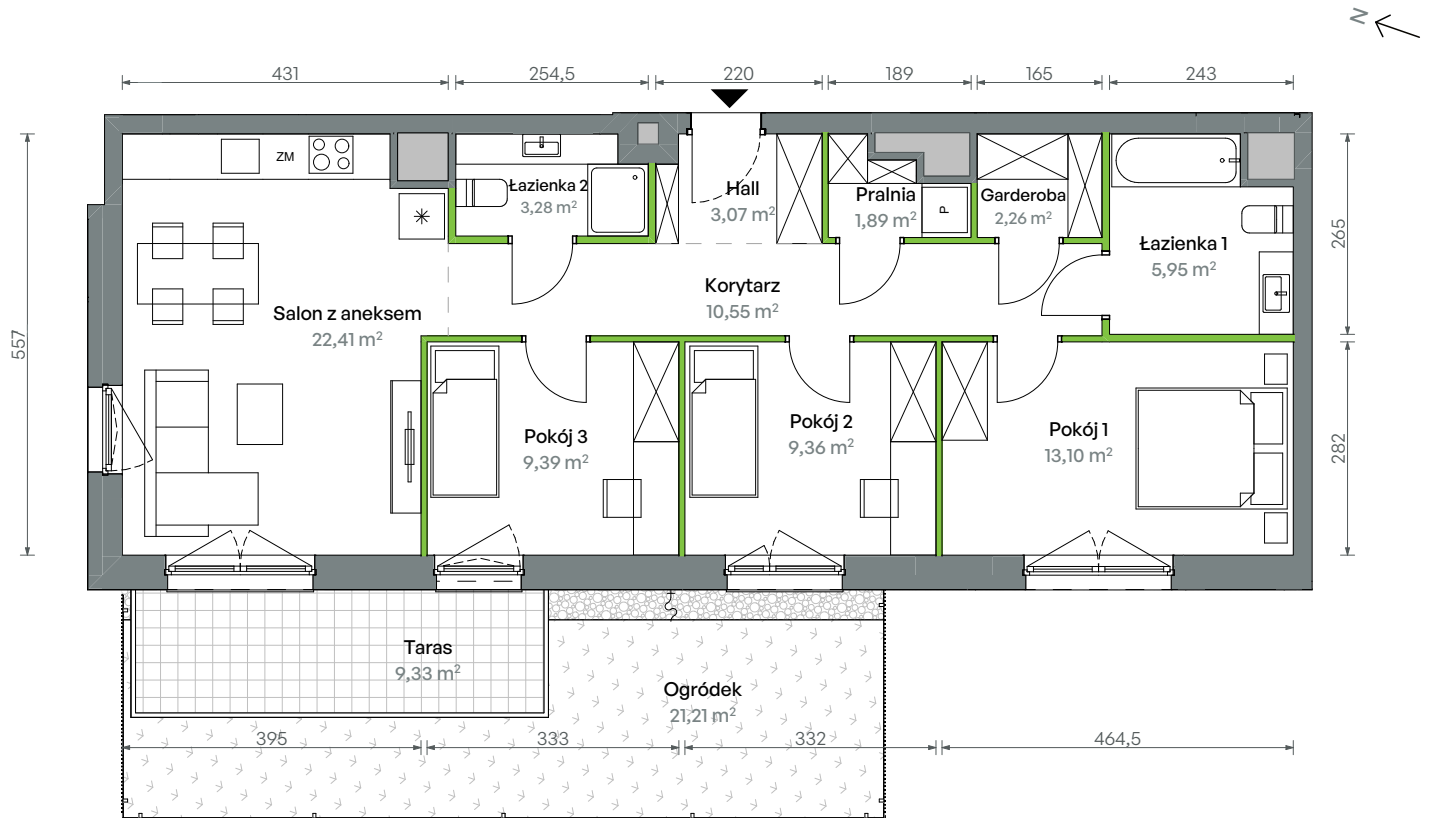


Aranżacja mieszkania jest przykładowa


## Powierzchnia użytkowa

Garderoba	2,26
Hall	3,07
Korytarz	10,55
Łazienka 1	5,95
Łazienka 2	3,28
Pokój 1	13,10
Pokój 2	9,36
Pokój 3	9,39
Pralnia	1,89
Salon z aneksem	22,41
<b>Razem</b>	<b>81,26 m<sup>2</sup></b>
Ogródek	21,21
Taras	9,33

## Rzut kondygnacji Parter

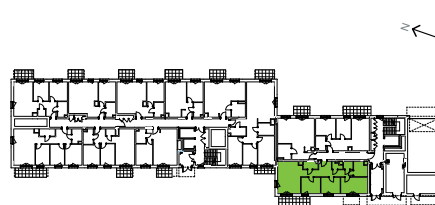

## Plan osiedla Budynek 1

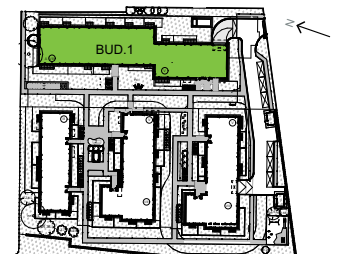

U nas nigdy nie płacisz za powierzchnie pod ścianami działowymi