


Mieszkanie
4 - pokojowe
z aneksem
kuchennym


82.82 m²
Klatka 3
M.084

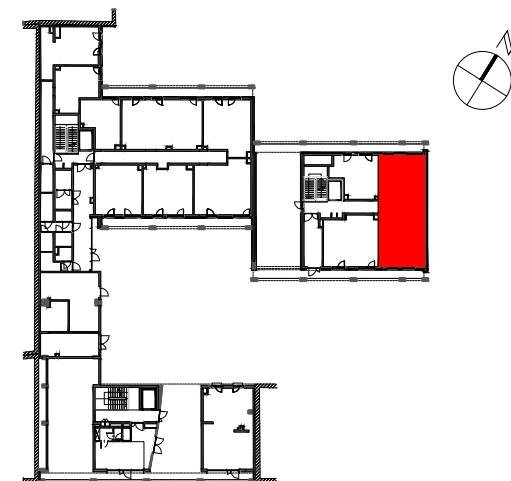

PIĘTRO P 1 2 3 4 5

1	SALON Z ANEKSEM	24.22 m ²
2	SYPIALNIA	12.44 m ²
3	ŁAZIENKA	2.08 m ²
4	HOL	8.57 m ²
5	SYPIALNIA	15.48 m ²
6	SYPIALNIA	15.30 m ²
7	ŁAZIENKA	4.73 m ²
POWIERZCHNIA UŻYTKOWA		82.82 m ²
8	OGRÓDEK	11.58 m ²
9	OGRÓDEK	12.18 m ²
10	TARAS	8.52 m ²
11	TARAS	8.51 m ²

i Wysokość mieszkania = ok. 354cm
Wysokość wydzielenia ogródka = ok. 60 cm
Powierzchnie liczone wg normy ISO 9836:2015

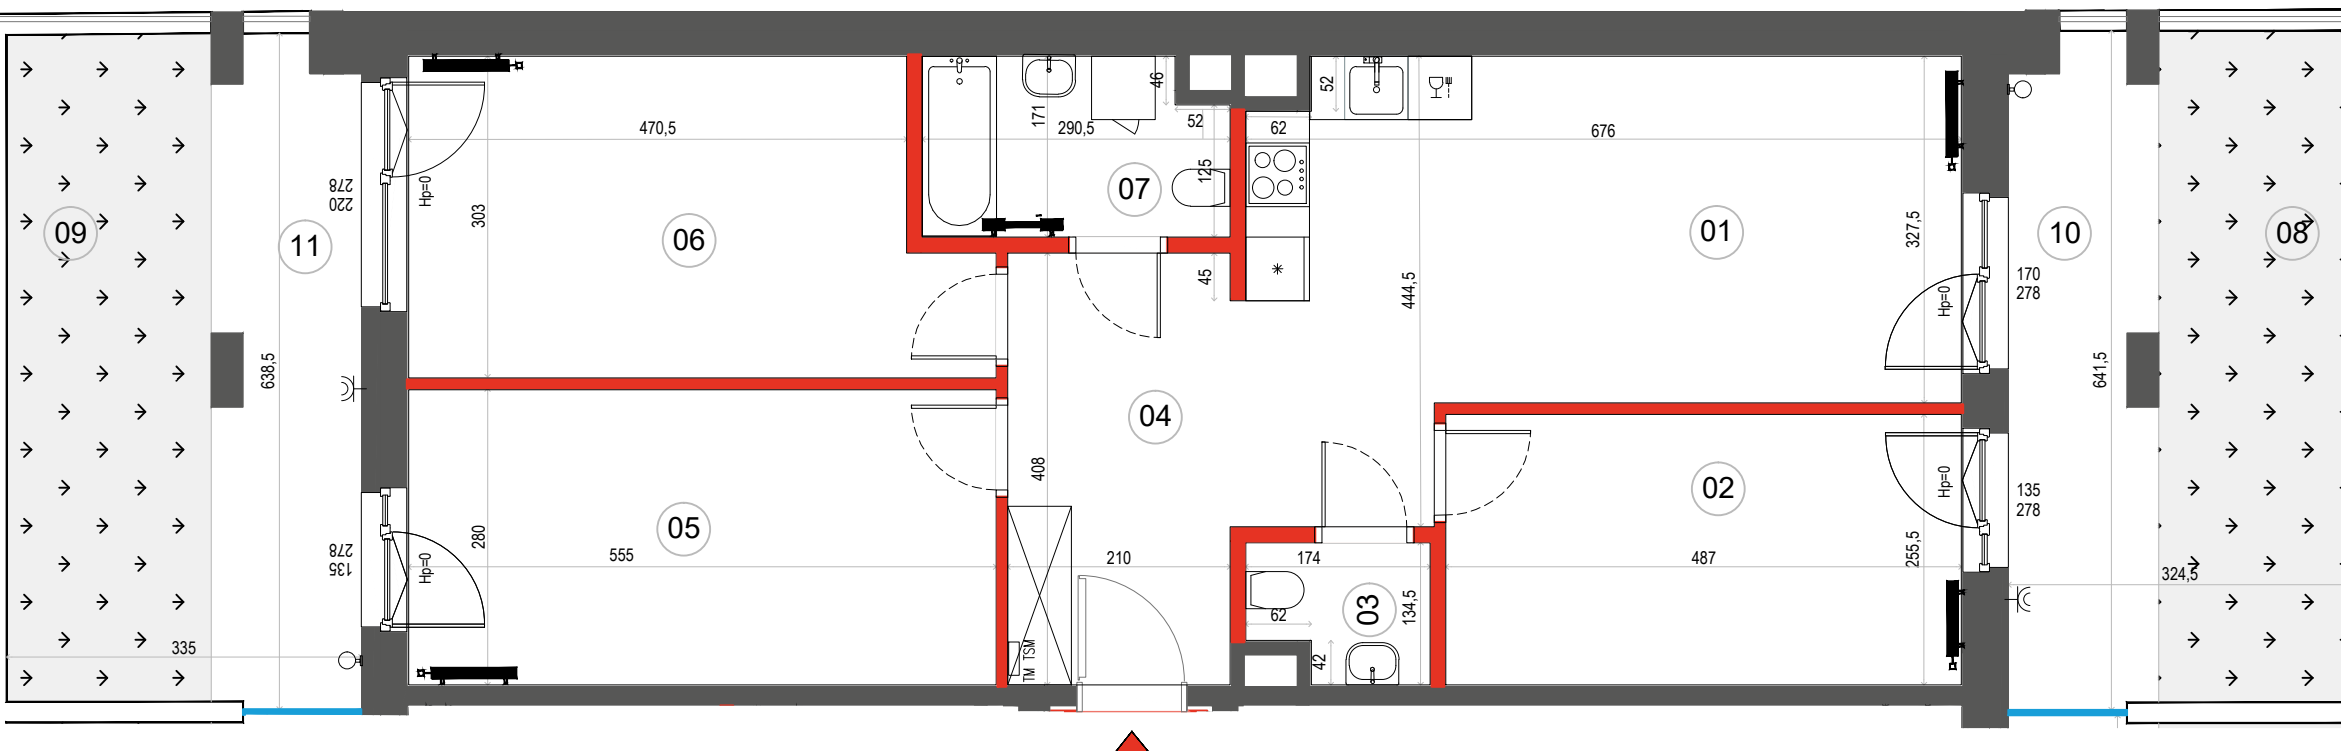

ŚCIANA ROZBIERALNA
GRZEJNIK C.O.
ROZDZIELNICA MIESZKANIOWA
GNIAZDO ZEWNĘTRZNE
WYDZIELENIE
OGRÓDKA
ZAWÓR
DO PODLEWANIA
PRZEGRODA TARASOWA
OGRODZENIE

Wymiary oraz instalacje wyrysowano na podstawie projektu wykonawczego
Lokalizację przyborów sanitarnych, rozmieszczenie punktów oświetleniowych, itp. podano zgodnie z projektem wykonawczym.
Mogą wystąpić niewielkie różnice wymiarów i usytuowania elementów powstałe w trakcie realizacji prac budowlanych
Ostateczna powierzchnia zostanie obliczona na podstawie pomiaru powykonawczego zgodnie z normą PN-ISO 9836:2015
Aranżacja mieszkania (tj. meble, wyposażenie kuchni i łazienek oraz sanitariaty) ma charakter poglądowy.
W miejscu wyjścia na taras/loggię/balkon możliwa różnica poziomów. Podane wymiary okna odpowiadają wymiarom ramy okiennej