

MIESZKANIE 1.2


PIĘTRO 1

POWIERZCHNIA UŻYTKOWA

LICZBA POKOI

39.51 m<sup>2</sup> 2 - pokojowe

|    |                 |                      |
|----|-----------------|----------------------|
| 01 | Przedpokój      | 4.09 m <sup>2</sup>  |
| 02 | Łazienka        | 4.5 m <sup>2</sup>   |
| 03 | Salon z aneksem | 20.9 m <sup>2</sup>  |
| 04 | Pokój           | 10.01 m <sup>2</sup> |
| 05 | Balkon          | 4.74 m <sup>2</sup>  |

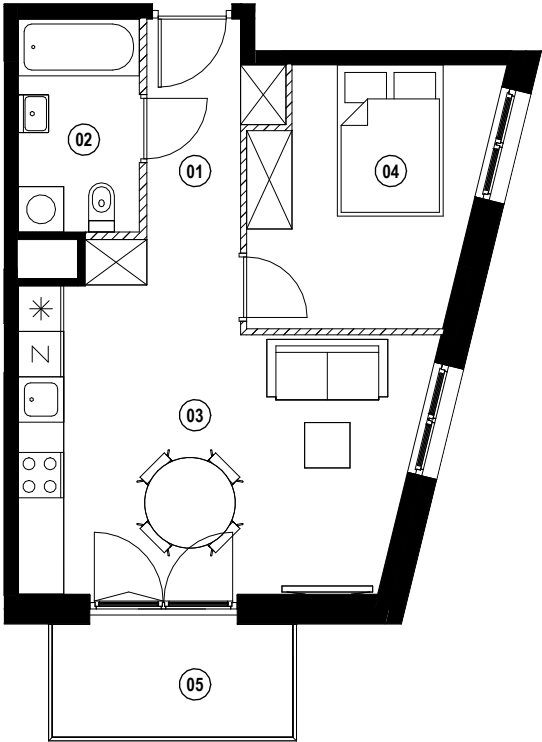


TRAKT LUBELSKI 197E

INWESTOR:

AMART DEVELOPMENT SP. Z O.O.

UL. JERZEGO HOLZERA 6/27  
02-972 WARSZAWA  
NIP 9512610864  
TEL. 539 610 800

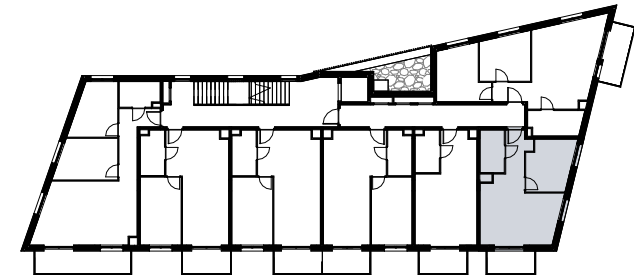

SCHEMAT LOKALIZACJI MIESZKANIA:

ŚCIANY DZIAŁOWE

SCHEMAT MA CHARAKTER JEDYNYE POGLĄDOWY. W PRZYPADKU EWENTUALNYCH ROZBIEŻNOŚCI POMIĘDZY SCHEMATEM, A PROJEKTEM BUDOWLANYM, WIAŻĄCY JEST PROJEKT BUDOWLANY

- UWAGA:
- POWIERZCHNIE LICZONE WG NORMY PN-ISO 9836
  - ZE WZGLĘDU NA TRWAJĄCE PRACE PROJEKTOWE, POWIERZCHNIE I LUB WYMIARY MOGĄ ULEC ZMIANIE
  - WYPOSAŻENIE TYLKO W CELACH PREZENTACJI, NIE STANOWI ZOBOWIĄZANIA UMOWNEGO
  - NINIEJSZY PROJEKT NIE STANOWI OFERTY W ROZUMIENIU PRZEPISÓW KODEKSU CYWILNEGO
  - WYJŚCIE NA TARAS/LOGGIE - MOŻLIWA RÓŻNICA POZIOMÓW
  - PIONY KANALIZACYJNE I PIONY WENTYLACYJNE STANOWI A CZĘŚĆ WSPÓLNA INSTALACJI BUDYNKU
  - W PRZYPADKU WYSTĘPOWANIA OTWORU REWIZYJNEGO NA PIONIE, MUSI BYĆ ZAPEWNIONY DOSTĘP DO NIEGO, ZGODNIE Z DOKUMENTACJĄ TECHNICZNĄ

GENERALNY PROJEKTANT:

PIG Architekci Sp. z o.o.  
ul. Stępińska 22/30 lok. 506a, 00-739  
Warszawa  
tel. +48 882 998 922

SKALA  
1:100

