



# C/M4

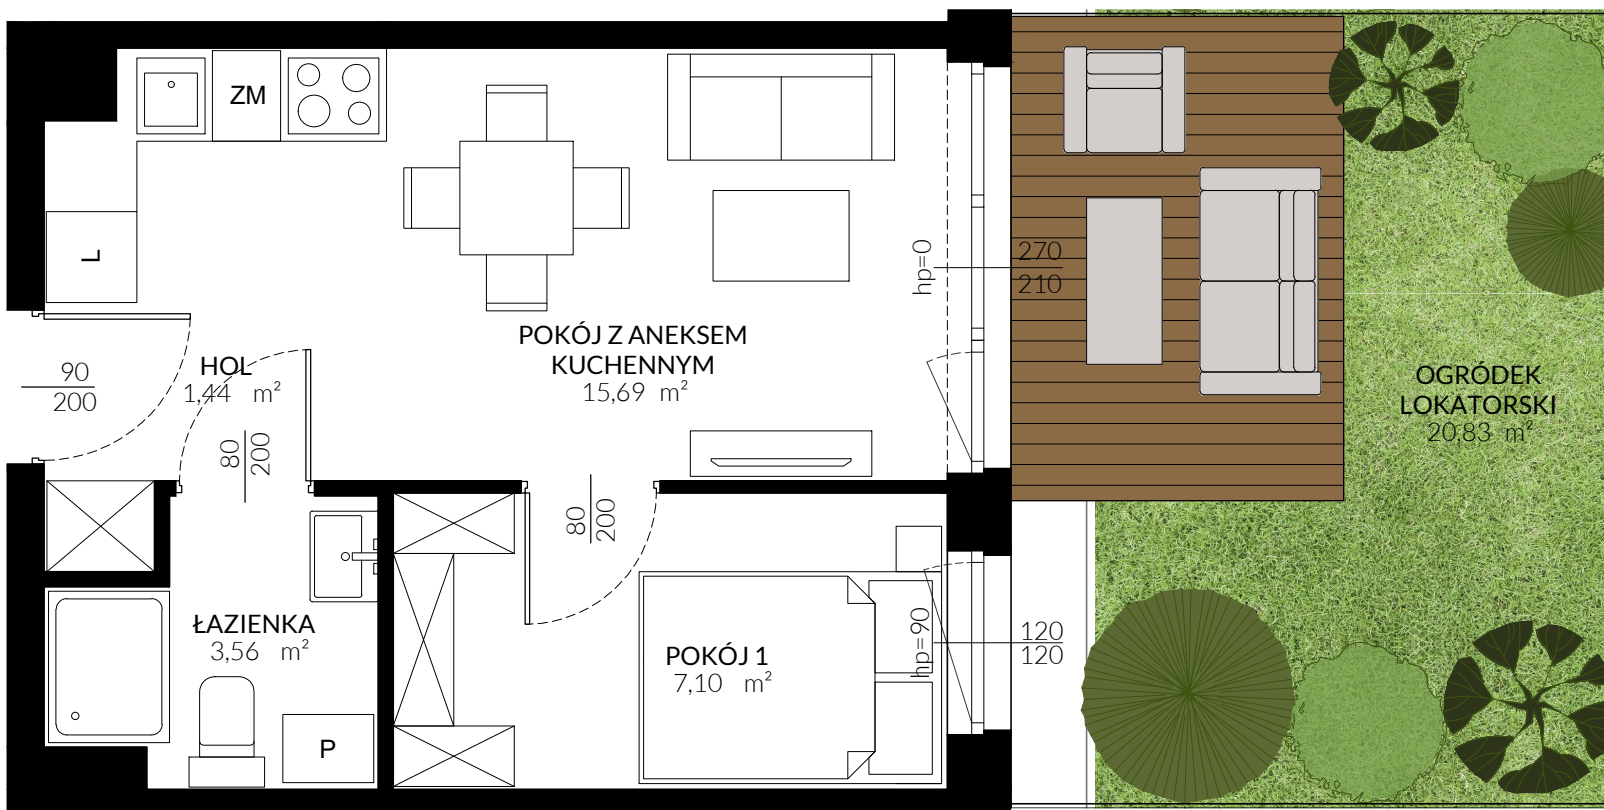

## TRITON KAMPINOS

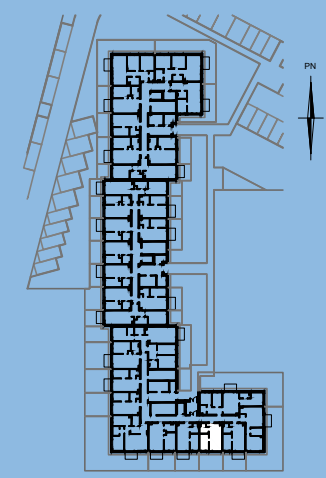

**BUDYNEK** C  
**PIĘTRO** 0  
**LOKAL NR** M4

HOL 1,44 m<sup>2</sup>  
 POKÓJ Z ANEKSEM 15,69 m<sup>2</sup>  
 POKÓJ 1 7,10 m<sup>2</sup>  
 ŁAZIENKA 3,56 m<sup>2</sup>

**POWIERZCHNIA** 27,79 m<sup>2</sup>

+ OGRÓDEK 20,83 m<sup>2</sup>

\* ARANŻACJA WNĘTRZ I OTOCZENIA BUDYNKU MA WYŁĄCZNIE CHARAKTER POGŁĄDOWY;  
 WYPOSAŻENIE WNĘTRZ I OTOCZENIA BUDYNKU NIE STANOWI PRZEDMIOTU UMOWY.