
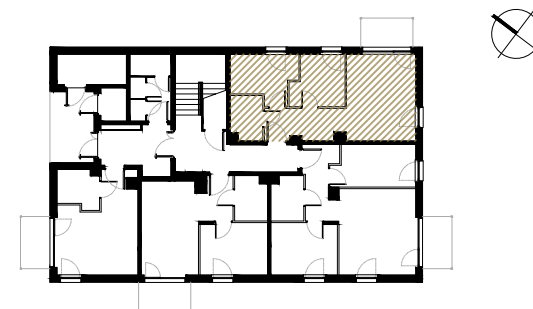


Arche Dwór Bojarów Otwock

Budynek A4

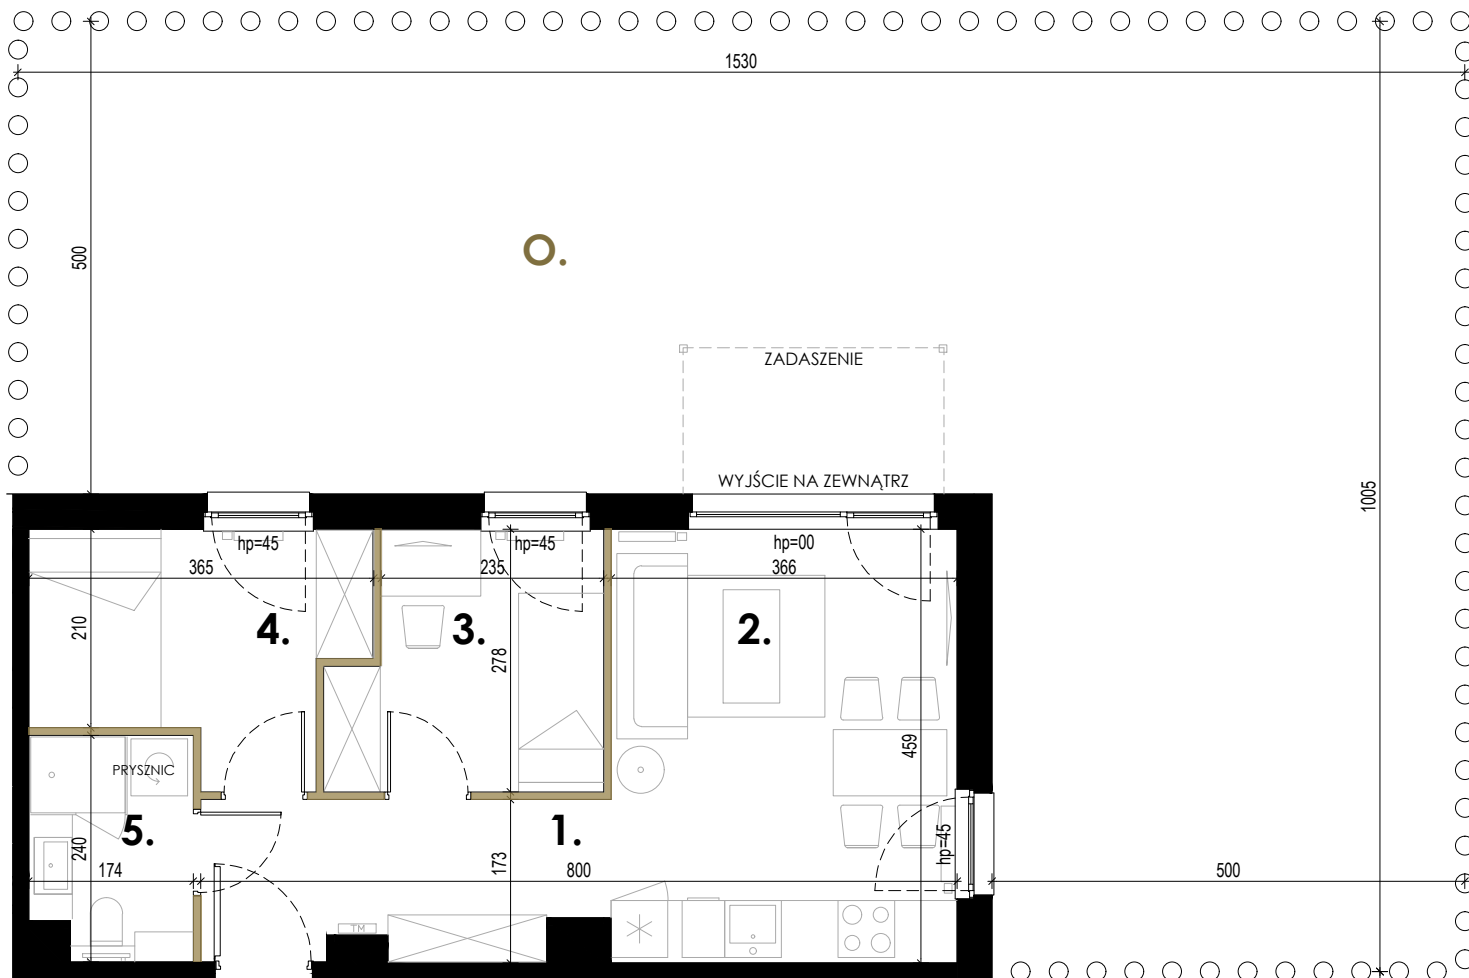

1. komunikacja	6.49 m ²
2. salon z aneksem kuchennym	17.16 m ²
3. pokój	7.34 m ²
4. pokój	7.98 m ²
5. łazienka	3.82 m ²
O. ogródek	101 m ²

Uwagi:

1. Powierzchnie pomieszczeń podano z uwzględnieniem grubości tynków, zgodnie z normą PN-ISO 9836:2022-07.
2. Niniejsza karta katalogowa została opracowana na podstawie projektu budowlanego. Nie stanowi ona wiernego odwzorowania lokalu mieszkalnego, który powstanie w przyszłości. Karta służy wskazaniu położenia projektowanych pomieszczeń oraz usytuowania lokalu na kondygnacji.
3. Powierzchnie oraz wymiary mogą ulec niewielkim zmianom w trakcie realizacji obiektu.

nr lokalu	m ²	piętro
M.01	42.79	0