



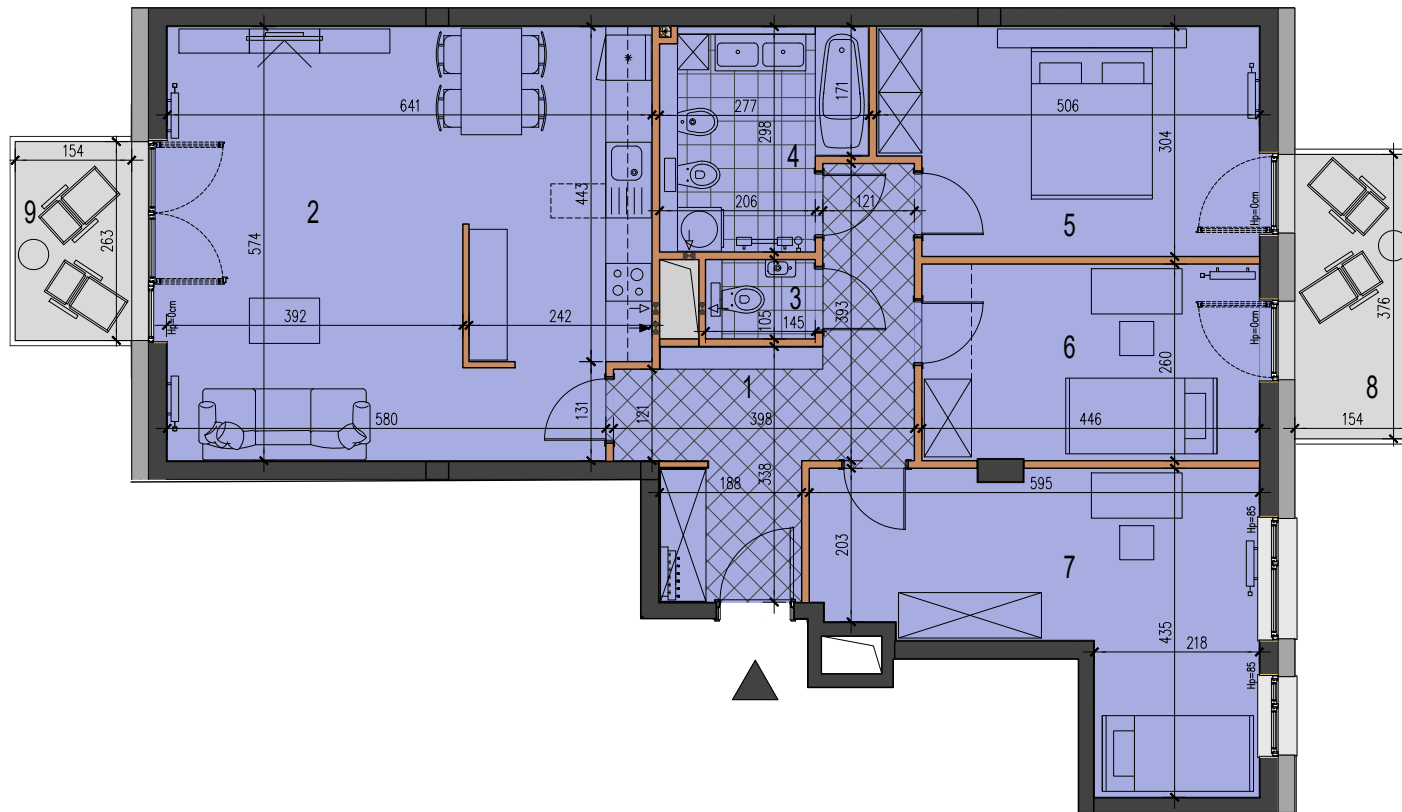

ILOŚĆ POKOI
4
KONDYGNACJA
1

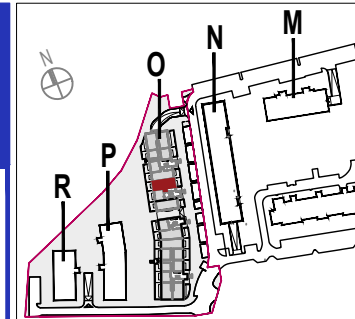

ul. KAWALERZYSTÓW

MIESZKANIE O.3.1.06
powierzchnia lokalu **103,75 m²**

1 przedpokój	12,21 m ²
2 pokój dzienny z aneksem kuchennym	35,99 m ²
3 toaleta	1,53 m ²
4 łazienka	7,30 m ²
5 pokój	14,58 m ²
6 pokój	11,58 m ²
7 pokój	17,61 m ²

powierzchnia użytkowa **100,80 m²**

powierzchnia przegród **2,95 m²**

8 balkon :	5,79 m ²
9 balkon	4,05 m ²
łącznie powierzchnia balkonów	9,84 m ²

Uwaga: Prezentowane rzuty zostały załączone w celu przedstawienia rozkładu funkcjonalnego i należy je traktować poglądowo.



aswstudioprojektowemacie|hawrylak
asw
Władysława Jagiełły 3/22.50-201 Wrocław, tel./fax. +48 726 864 649

LEGENDA:

konstrukcja/ ściany międzylokalowe
ściany zewnętrzne
ściany działowe (przegrody)

piony wodne i wentylacyjne
taras
komórka zewnętrzna

wejście do budynku
wejście dodatkowe
wjazd do parkingu podziemnego

wejście do mieszkania
pawłacz: położenie i wejście

