
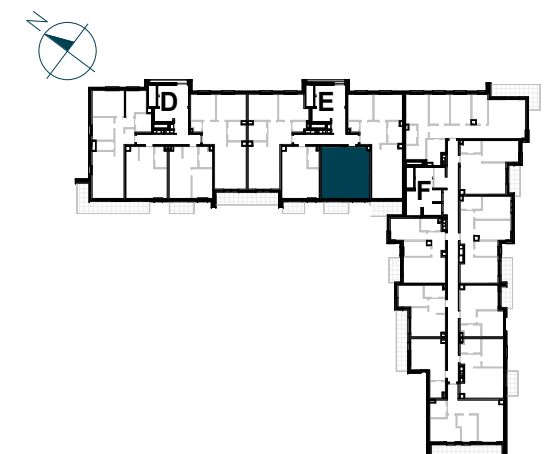


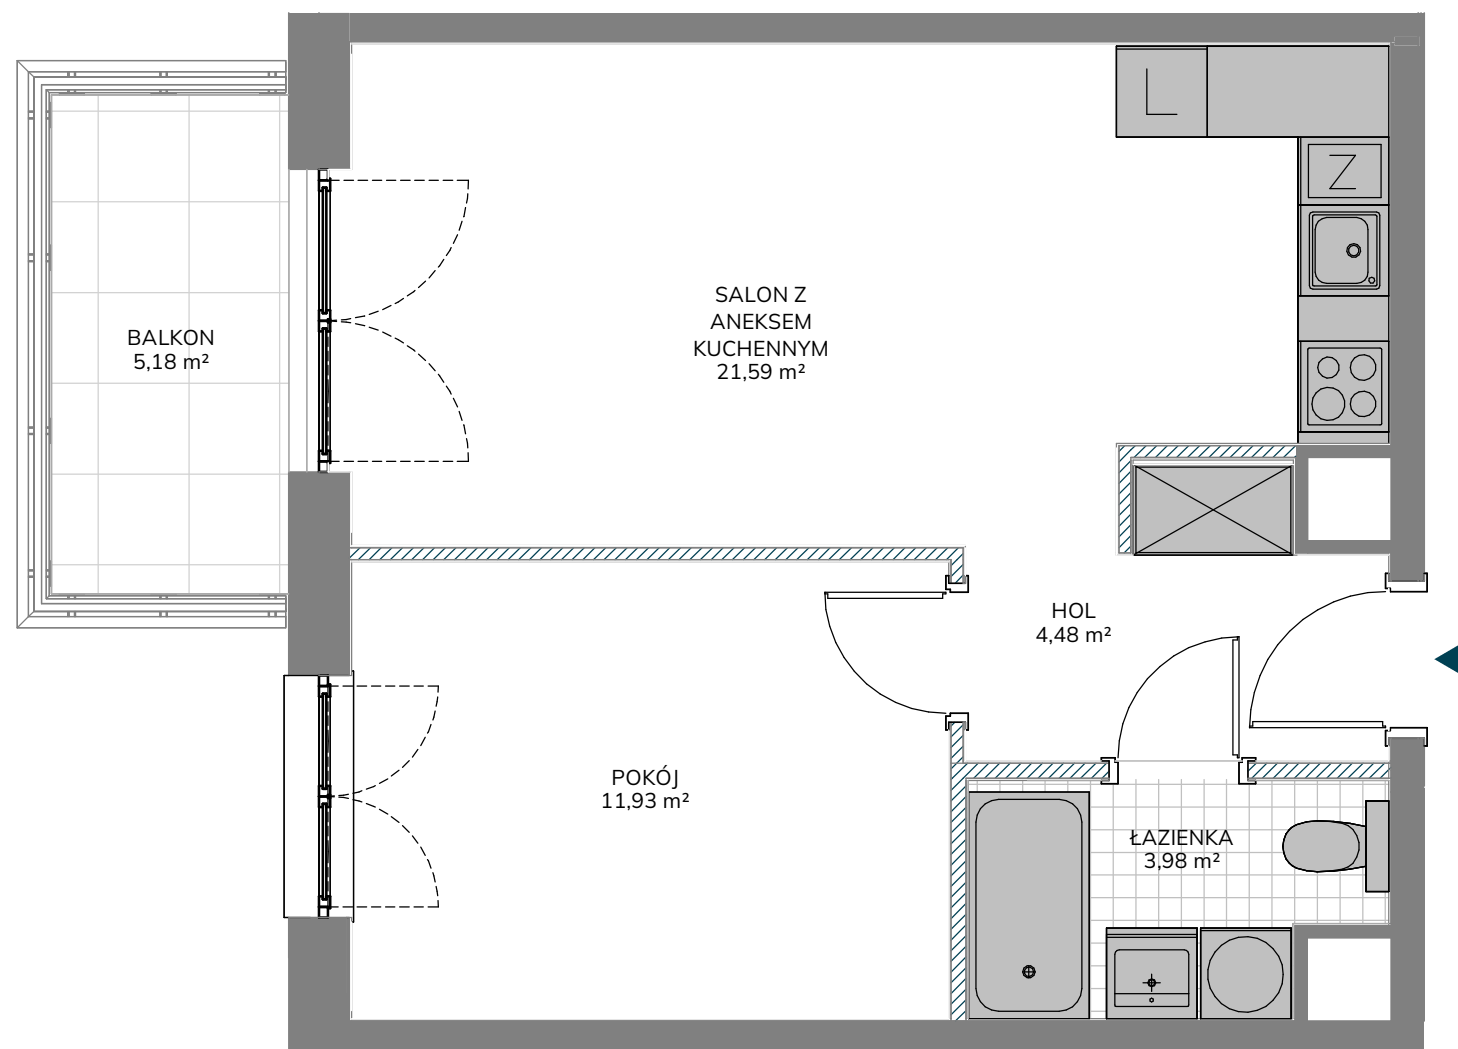

NR LOKALU MIESZKALNEGO E/53

KLATKA E

PIĘTRO 2

LICZBA POKOI 2

ZESTAWIENIE POWIERZCHNI

HOL 4,48 m²

SALON Z ANEKSEM KUCHENNYM 21,59 m²

POKÓJ 11,93 m²

ŁAZIENKA 3,98 m²

POWIERZCHNIA UŻYTKOWA  
LOKALU MIESZKALNEGO 41,98 m²

POWIERZCHNIA POD ŚCIANKAMI  
DZIAŁOWYMI 1,37 m²

POWIERZCHNIA LOKALU  
MIESZKALNEGO 43,35 m²

BALKON 5,18 m²