

OSIEDLE Telimeny

BIURO SPRZEDAŻY



vis-a-vis ul. Telimeny 40,

30-838 Kraków

tel: 539 650 701

e-mail: biuro@osiedletelimeny.pl

www.osiedletelimeny.pl

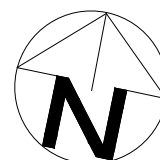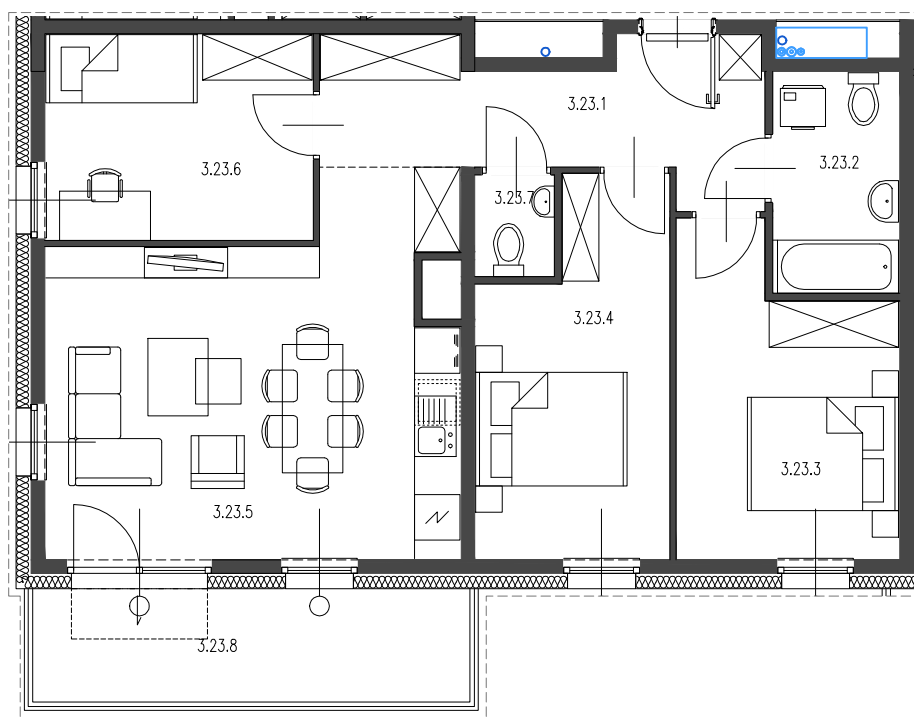

0 1m 2m 3m

SKALA 1:100



BUDYNEK 1 SEGMENT B MIESZKANIE NR 23

72.48m²

3.23.1	przedpokój	9.92m ²
3.23.2	łazienka	4.86m ²
3.23.3	pokój	11.33m ²
3.23.4	pokój	11.41m ²
3.23.5	pokój z aneksem	23.95m ²
3.23.6	pokój	9.61m ²
3.23.7	WC	1.40m ²
UKŁAD MIESZKANIA:		POŁUDNIOWY-ZACHÓD
3.23.8	balkon	8.67m ²

- POWIERZCHNIA UŻYTKOWA OBLICZANA WEDŁUG NORMY ISO 9836:2022-07
- RZUT MIESZKANIA ZOSTAŁ SPORZĄDZONY NA PODSTAWIE PROJEKTU BUDOWLANEGO, ZASTRZEGA SIĘ MOŻLIWOŚĆ ZMIAN W UKŁADZIE MIESZKANIA I PODANYCH POWIERZCHNIACH, ZGODNIE Z ZAPISAMI UMOWY DEWELOPERSKIEJ.
- W ZWIĄZKU W OPRACOWYWIANIEM PROJEKTU WYKONAWCZEGO ZE WZGLĘDÓW KONSTRUKCYJNYCH, INSTALACYJNYCH I ARCHITEKTONICZNYCH MOGĄ WYSTĄPIĆ ZMIANY W ZAKRESIE PIONÓW I KOMINÓW ORAZ KOREKTY OTWORÓW OKIENNYCH

B2STUDIO

3 PIĘTRO

NUMER MIESZKANIA
23

POWIERZCHNIA MIESZKANIA
72.48m²

3
PIĘTRO