


# Jesionowa Vita.

nr A/1/7



Powierzchnia **54,03 m<sup>2</sup>**

Piętro **1**

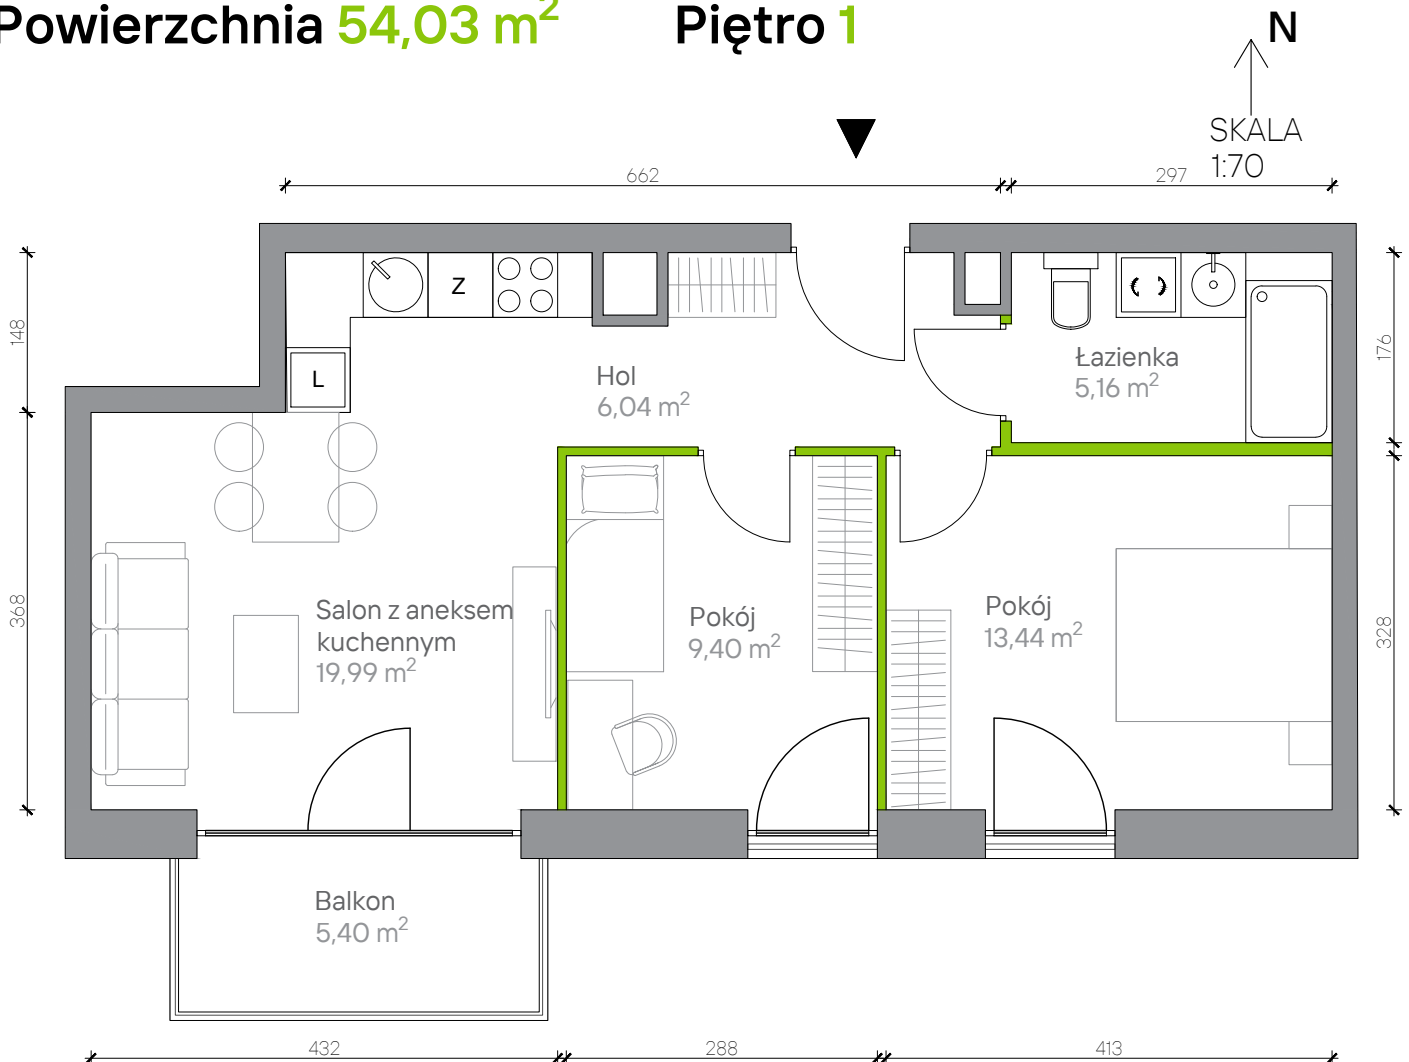


## Powierzchnia **użytkowa**

hol	6,04 m <sup>2</sup>
łazienka	5,16 m <sup>2</sup>
salon z aneksem kuchennym	19,99 m <sup>2</sup>
pokój	9,40 m <sup>2</sup>
pokój	13,44 m <sup>2</sup>
<b>Razem</b>	<b>54,03 m<sup>2</sup></b>
+balkon	5,40 m <sup>2</sup>

Aranżacja mieszkania jest przykładowa. Podano orientacyjne wymiary pomieszczeń. Wszystkie elementy wyposażenia mieszkania, meble kuchenne, łazienkowe, pokojowe należy wykonać we własnym zakresie

## Rzut kondygnacji **Piętro 1**

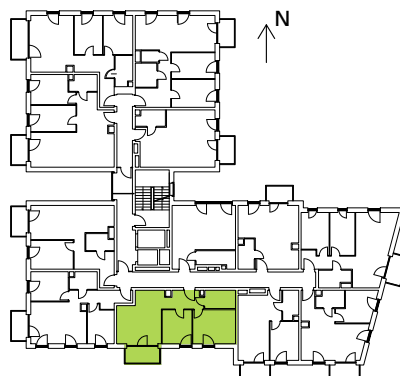

## Plan osiedla **Budynek A**

