



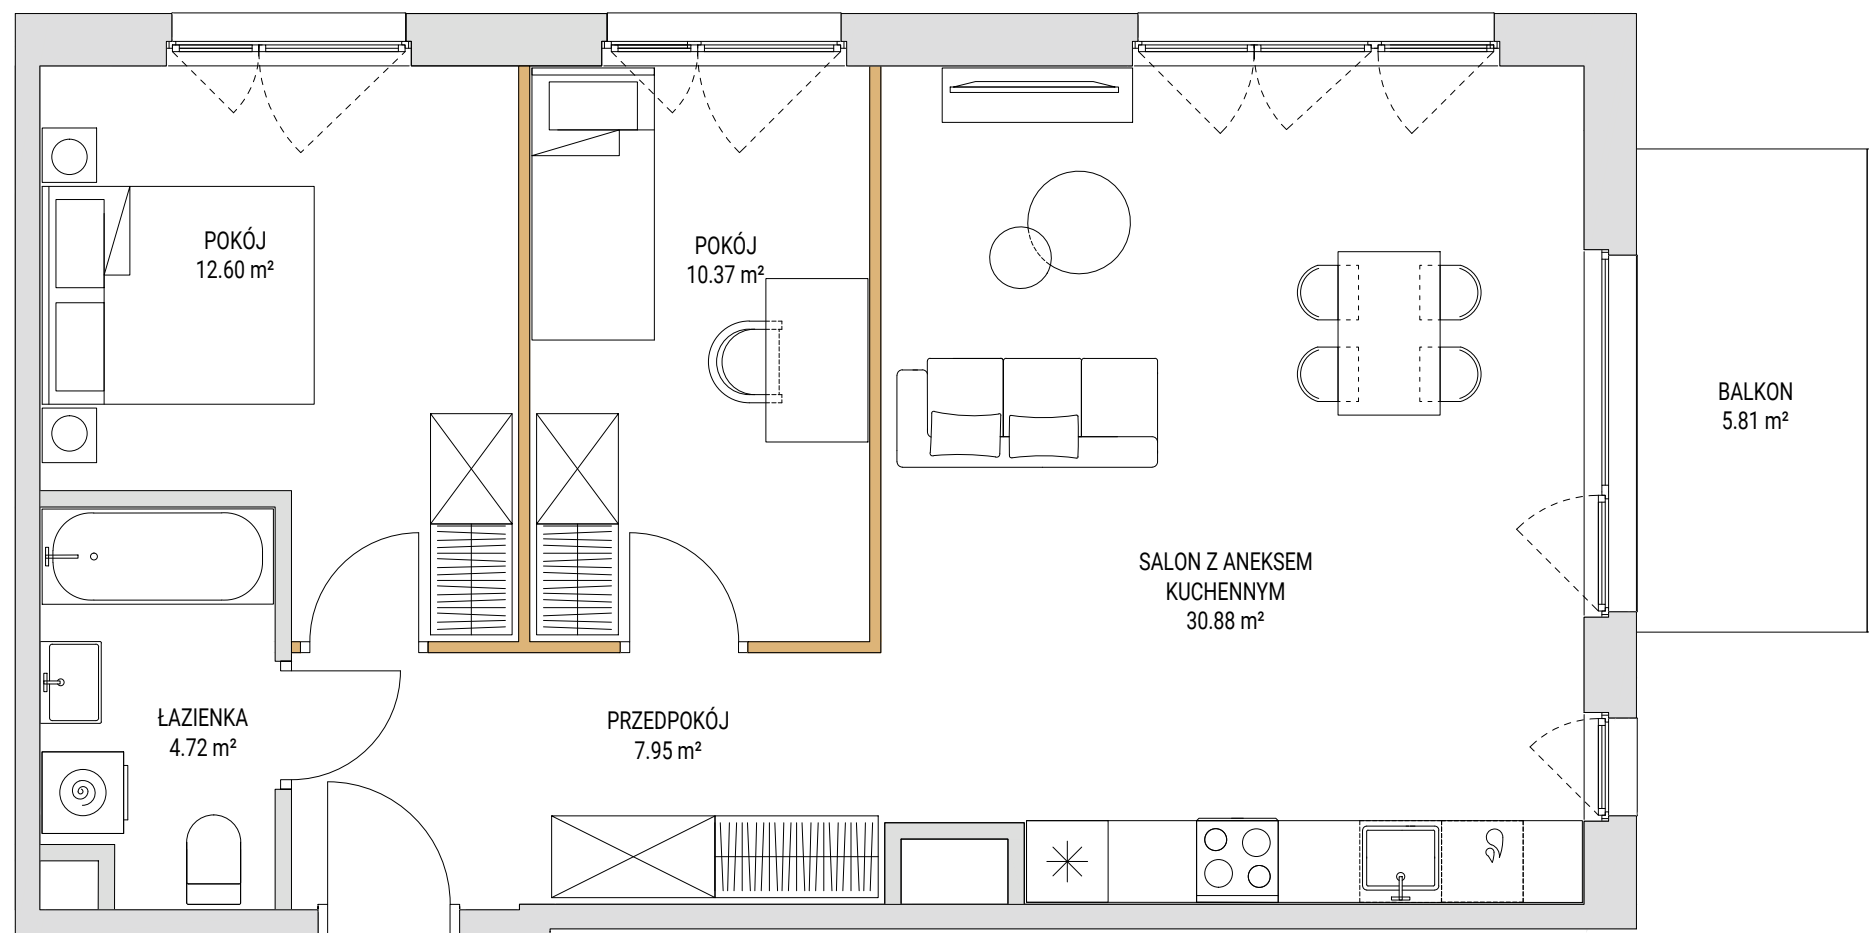



# ANANASOWA

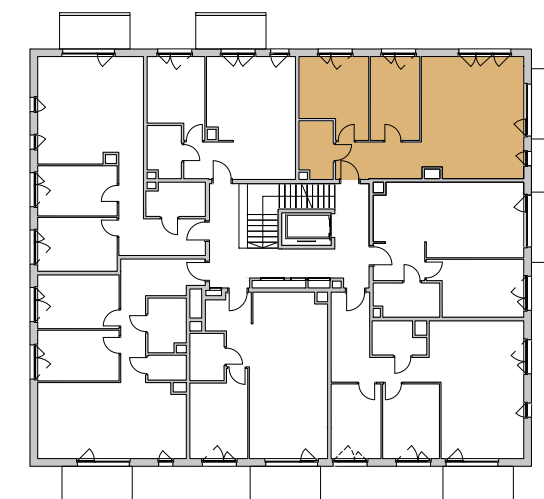


BUDYNEK E



NUMER LOKALU	<b>E.2.01</b>
POWIERZCHNIA UŻYTKOWA	<b>66.58 m<sup>2</sup></b>
POWIERZCHNIA ROZLICZENIOWA	<b>67.98 m<sup>2</sup></b>
PIĘTRO	<b>2</b>
LICZBA POKOI	<b>3</b>
POWIERZCHNIA POD ŚCIANAMI NADAJĄCYMI SIĘ DO DEMONTAŻU	<b>1.40 m<sup>2</sup></b>

	Ściany możliwe do demontażu
	Ściany niedemontowalne

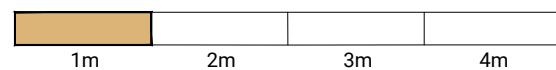

Niniejsza Karta Lokalu (w tym widniejące na niej dane oraz rysunki) ma wyłącznie charakter informacyjny i marketingowy. Informacje zawarte na niniejszej Karcie Lokalu nie są prawnie wiążące i nie stanowią oferty handlowej w rozumieniu art. 66 § 1 Kodeksu Cywilnego, jak również nie stanowią oferty w postaci elektronicznej w rozumieniu art. 66 § Kodeksu Cywilnego.