
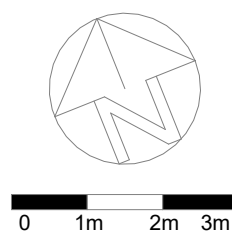



BIURO SPRZEDAŻY

ul. Rycerska 1/1  
51-313 Wrocław  
tel. 71 725 63 20  
biuro@osiedlerycerskie.com.pl  
www.osiedlerycerskie.com.pl

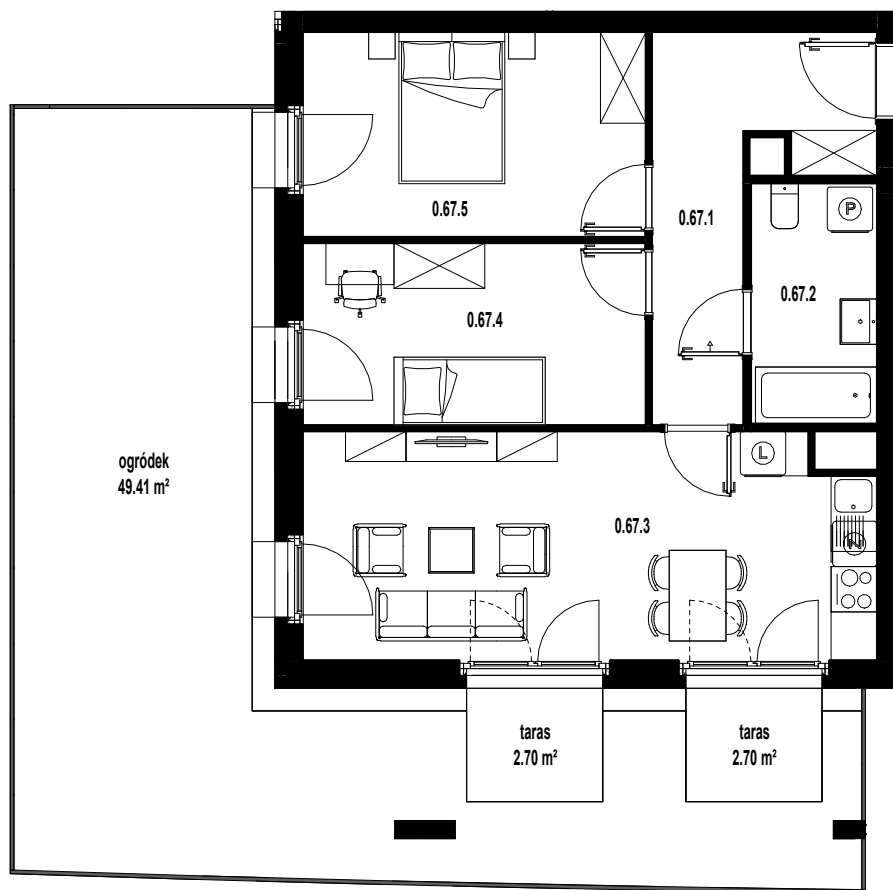

SKALA 1:100

BUDYNEK WIELORODZINNY PRZY ULICY RYCERSKIEJ WE WROCŁAWIU  
- POWIERZCHNIA UŻYTKOWA OBLICZANA WEDŁUG NORMY PN-ISO 9836:2015  
- RZUT MIESZKANIA ZOSTAŁ SPORZĄDZONY NA PODSTAWIE PROJEKTU BUDOWLANEGO ORAZ WYKONAWCZEGO, ZASTRZEGA SIĘ MOŻLIWOŚĆ ZMIAN W UKŁADZIE MIESZKAN I PODANYCH POWIERZCHNIACH, ZGODNIE Z ZAPISAMI UMOWY DEWELOPERSKIEJ.  
- NA ETAPIE BUDOWY MOGĄ WYSTĄPIĆ ZMIANY W ZAKRESIE PIONÓW I KOMINÓW ORAZ KOREKTY OTWORÓW OKIENNYCH

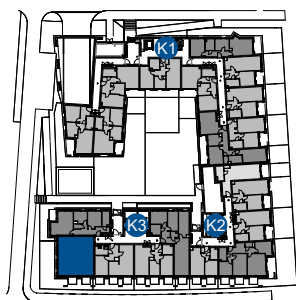

PARTER		
MIESZKANIE NR 0.67		
0.67.1	przedpokój	9.25 m <sup>2</sup>
0.67.2	łazienka	5.28 m <sup>2</sup>
0.67.3	pokój dzienny	22.40 m <sup>2</sup>
0.67.4	pokój	10.92 m <sup>2</sup>
0.67.5	pokój	12.25 m <sup>2</sup>
SUMA		60.10 m <sup>2</sup>

**B2STUDIO**

NUMER KLATKI  
K3

NUMER MIESZKANIA  
67

POWIERZCHNIA MIESZKANIA  
60.10 m<sup>2</sup>

0  
PARTER