


Oliwska Vita.

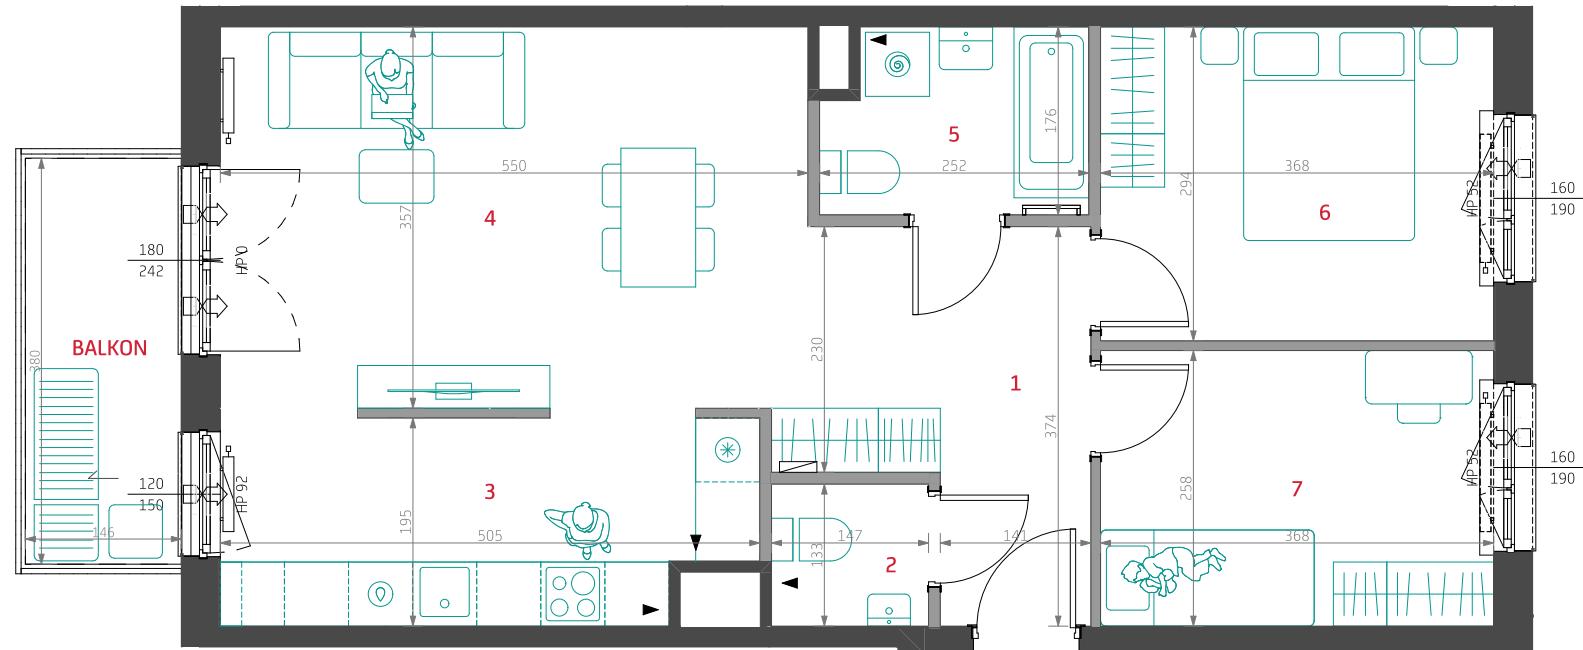

Piętro
Klatka
Numer mieszkania

1	Hol	8.91 m ²
2	WC	1.96 m ²
3	Kuchnia	9.57 m ²
4	Pokój dzienny	19.08 m ²
5	łazienka	4.17 m ²
6	Pokój 1	10.82 m ²
7	Pokój 2	9.49 m ²

POWIERZCHNIA UŻYTKOWA ŁOKALU MIESZKALNEGO¹

64.00 m²

POWIERZCHNIA BALKONU 5.5 m²

LEGENDA

■ ściany z możliwością demontażu
► otwór/kratka wentylacyjna

 grzejniki łazienkowe i pokojowe
 nawiewniki okienne, głifowe i ścienne

- spadki posadzki
- ☒ tablica elektryczna i teletechniczna

1

UWAGI: (1) Powierzchnia Użytkowa Lokalu Mieszkalnego - powierzchnia obliczona zgodnie z Rozporządzeniem Ministra Transportu, Budownictwa i Gospodarki Morskiej z dnia 25 kwietnia 2012 roku w sprawie szczegółowego zakresu i formy projektu budowlanego (Dz. U. z 2012 r., poz. 462). (2) Wyposażenie i wykończenie lokalu stanowią przykładową aranżację określającą funkcjonalność lokalu. Typ i wielkość zaproponowanych urządzeń ma charakter orientacyjny. Lokalizacja przykładowego wyposażenia i wykończenia powiązana jest z projektowaną infrastrukturą budynku. Zakres wyposażenia i wykończenia lokalu określa umowa nabycia lokalu. (3) Powierzchnia pomieszczeń podana jest w świetle wykończonej ścian. (4) Możliwe jest wystąpienie różnicy poziomów przy wejściu z lokalu na balkon/taras/dordrót. (5) Wymiar okien i drzwi balkonowych podany w świetle muru bez uwzględnienia tolerancji na montaż.

 DEVELIA