




Autonomia Praska

**Mieszkanie
3 - pokojowe
z aneksem
kuchennym**

53,50 m²
Klatka B
Nr 60


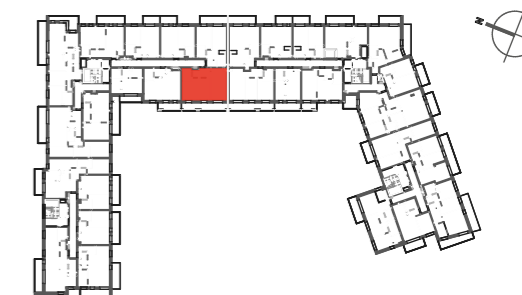


PIĘTRO P 1 ② 3 4 5 6

1	SALON + ANEKS KUCHENNY	19,50 m ²
2	SYPIALNIA	11,06 m ²
3	SYPIALNIA	12,38 m ²
4	HOL	6,05 m ²
5	ŁAZIENKA	4,51 m ²
POWIERZCHNIA UŻYTKOWA		53,50 m²

6 BALKON 13,36 m²

i Wysokość mieszkania = ok. 278cm
Powierzchnie liczone wg normy ISO 9836:1997

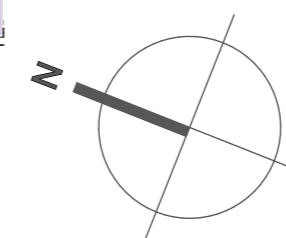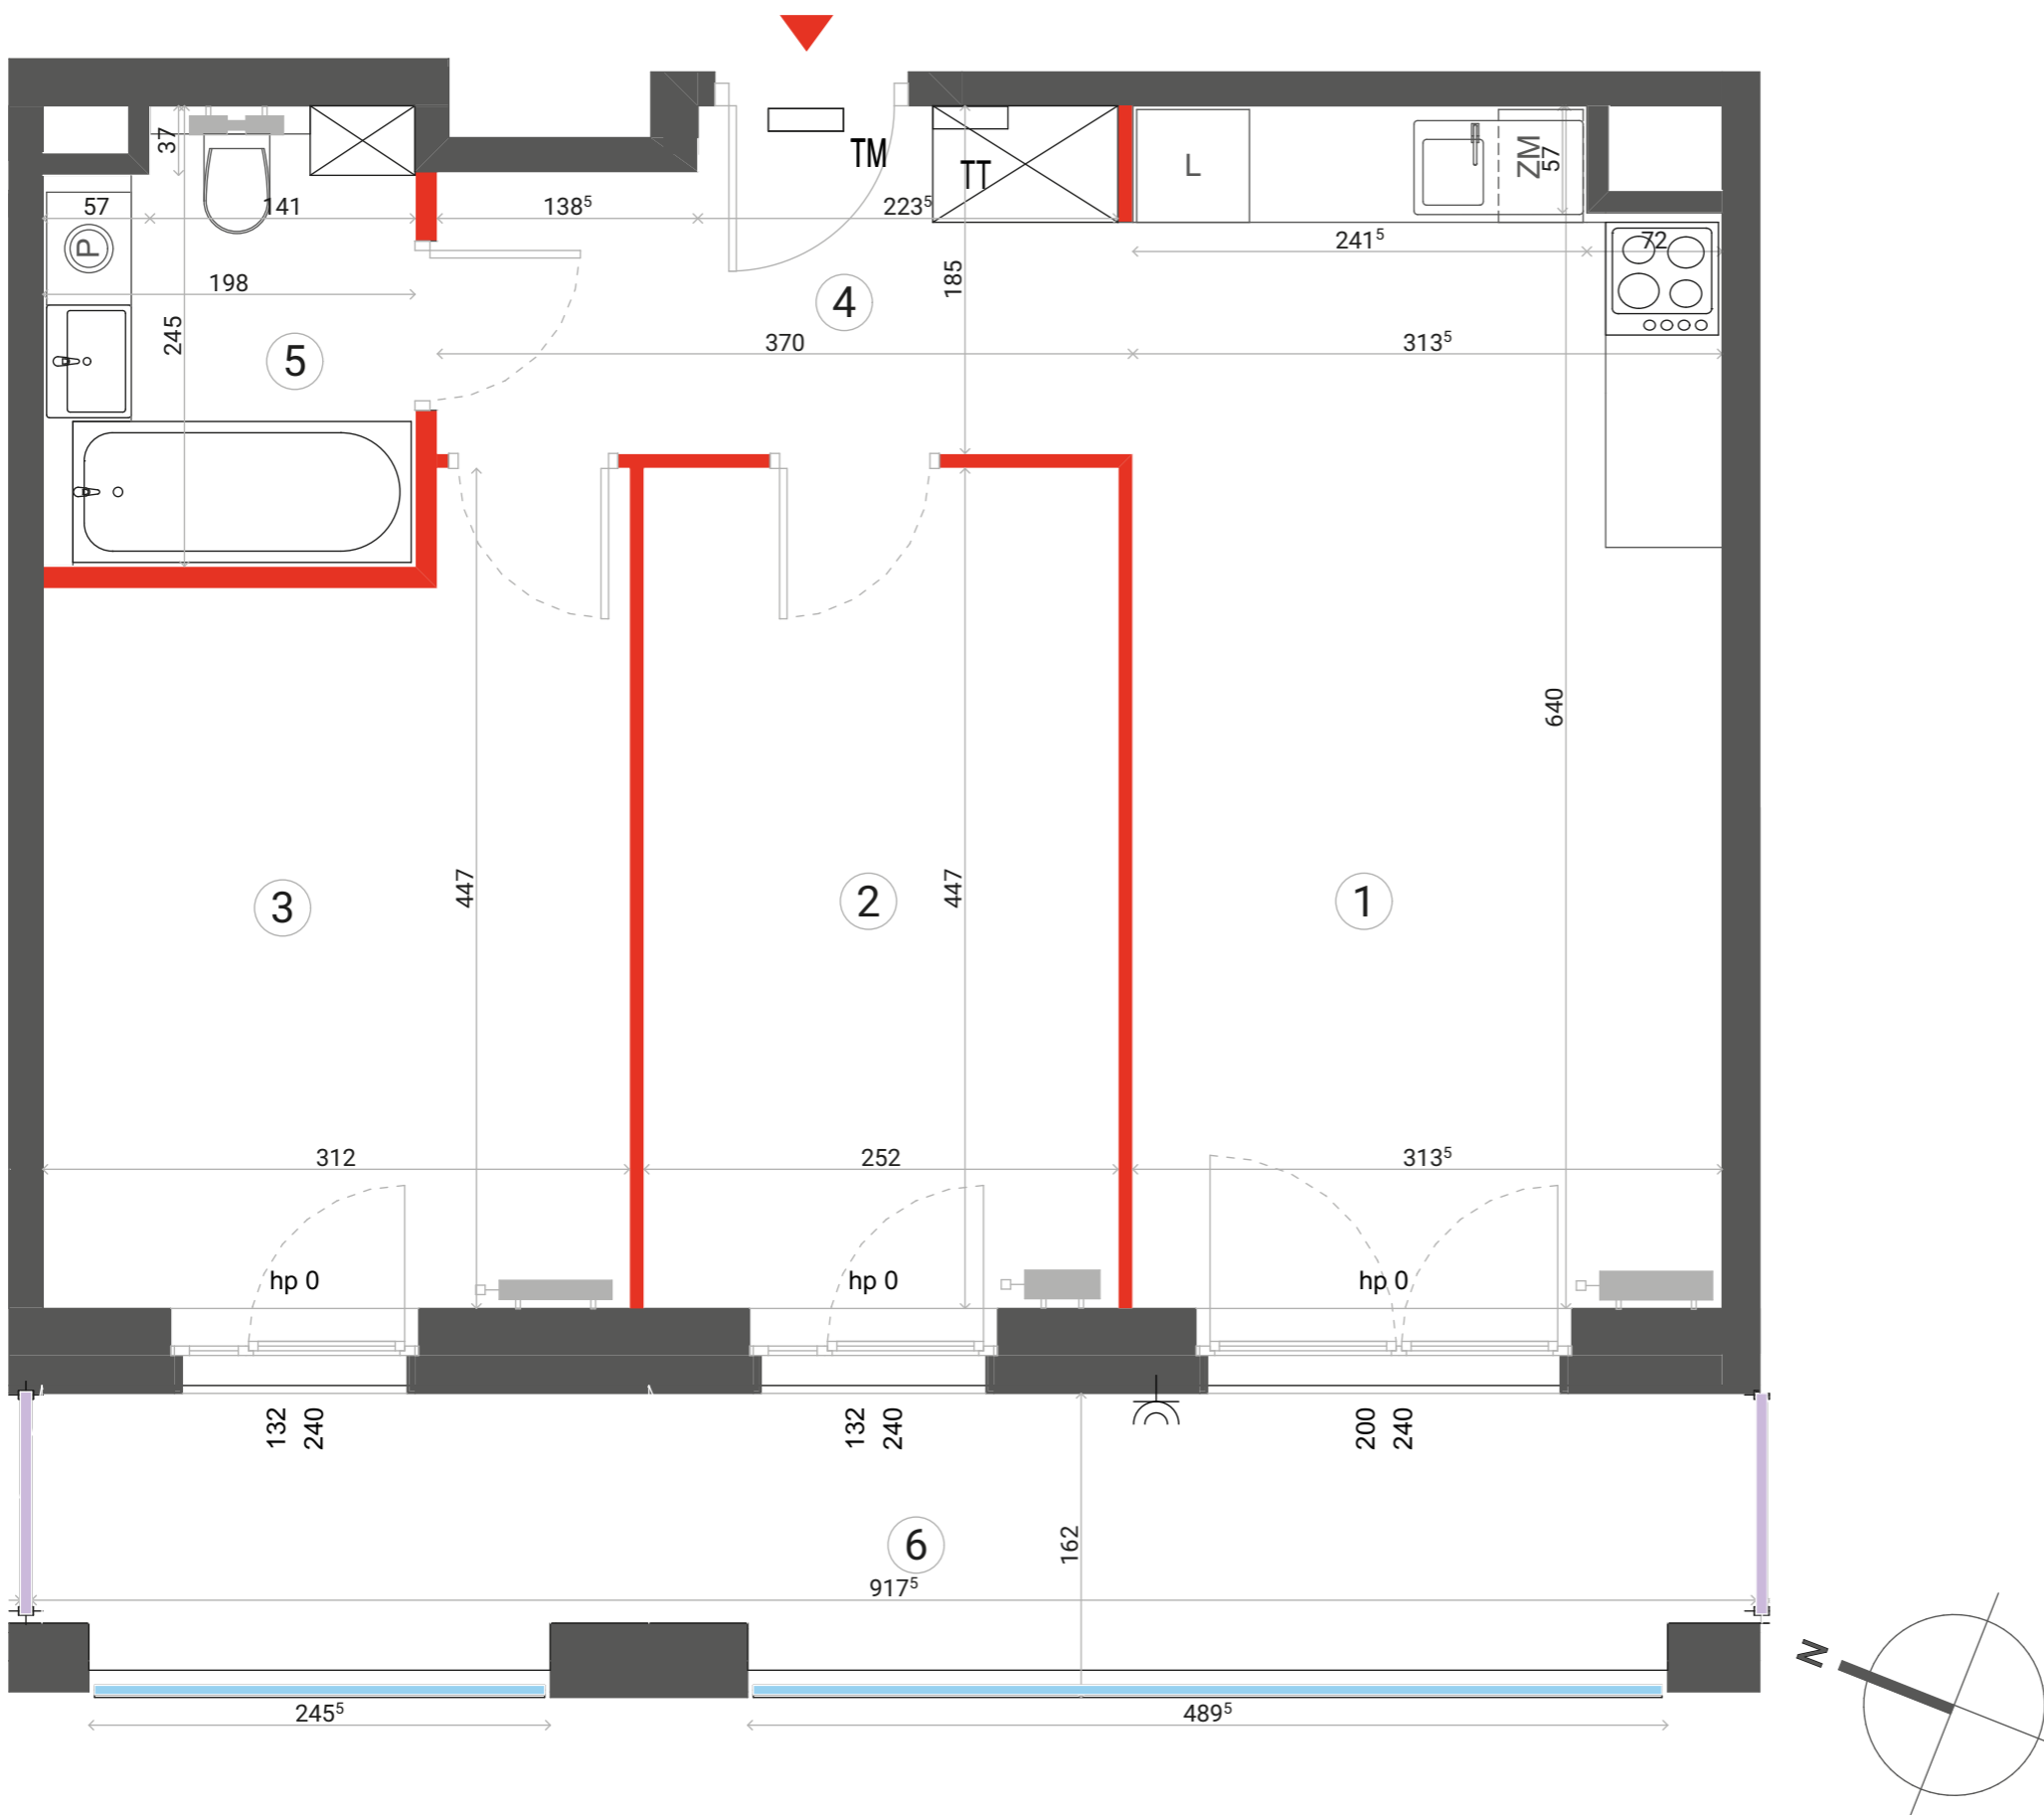

PRZEGRODA BALKONOWA
BALUSTRADA STALOWA
BALUSTRADA SZKLANA
BALUSTRADA PEŁNA

Lokalizację przyborów sanitarnych, rozmieszczenie punktów oświetleniowych, itp. podano zgodnie z projektem wykonawczym. Mogą wystąpić niewielkie różnice wymiarów i usytuowania elementów powstałe w trakcie realizacji prac budowlanych. Zestawienie powierzchni użytkowych poszczególnych pomieszczeń i lokalu podano na podstawie projektu budowlanego. Ostateczna powierzchnia zostanie obliczona na podstawie pomiaru powykonawczego zgodnie z wymienioną normą. Aranżacja mieszkania (tj. meble, wyposażenie kuchni i łazienek oraz sanitariaty) ma charakter poglądowy i nie stanowi wyposażenia lokalu w standardzie oferowanym do sprzedaży.



Biuro sprzedaży:
ul. 11 listopada 36/38 LU-61
03-436 Warszawa

email: autonomiapraska@dantex.pl
telefon: (22) 123 75 94