




BUDYNEK C3

LOKAL MIESZKALNY NR 74

POWIERZCHNIA 58.72 m²

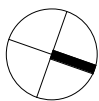

OSIEDLE MOZAIKA

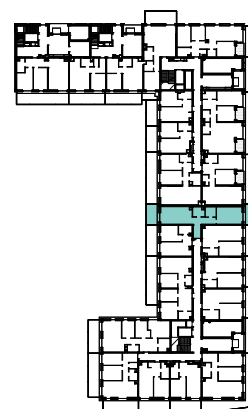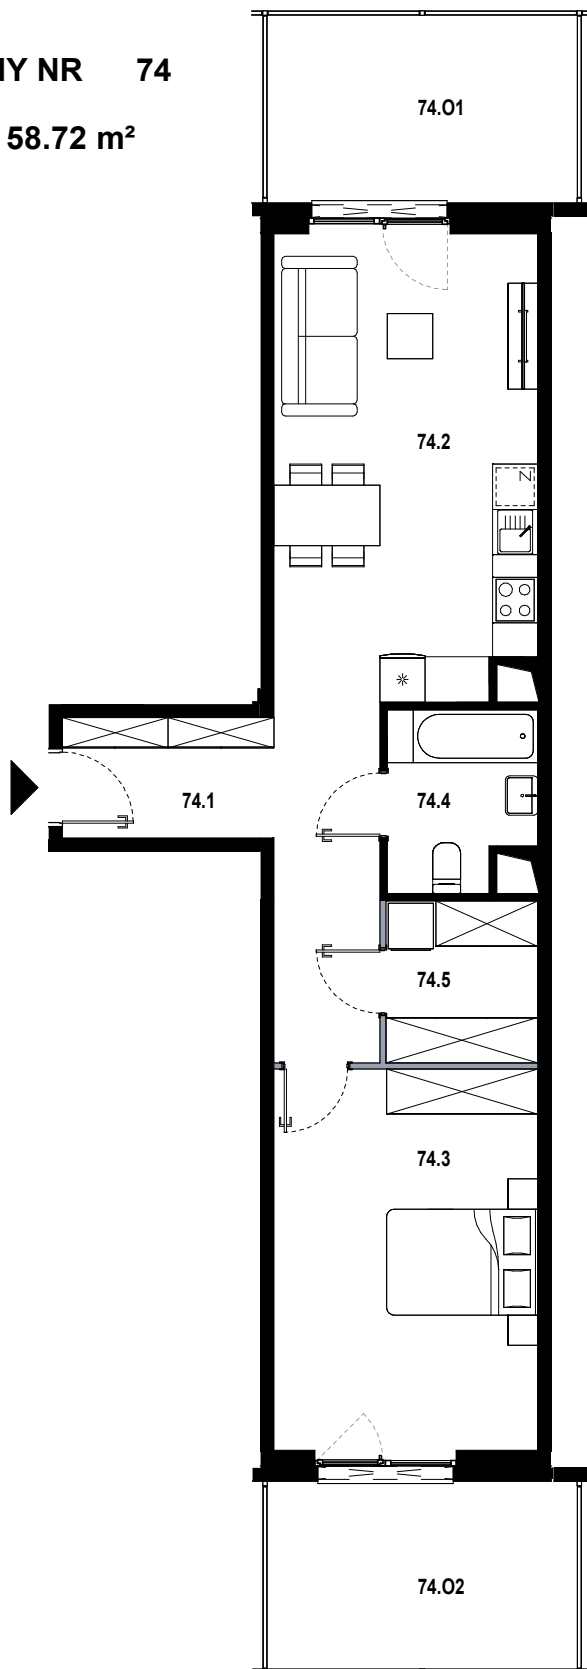

74.1	hol	11.15 m ²
74.2	pokój dzienny z aneksem	21.23 m ²
74.3	pokój	17.61 m ²
74.4	łazienka	4.43 m ²
74.5	pralnia	4.30 m ²
74.O1	ogródek	10.40 m ²
74.O2	ogródek	10.35 m ²

■ ŚCIANKA DZIAŁOWA NADAJĄCA SIĘ DO DEMONTAŻU

ORIENTACJA MIESZKANIA:
WSCHÓD-ZACHÓD

UL. PĘKOWICKA, 31-262 KRAKÓW

BUDYNEK C3

PARTER

SKALA 1:100

www.osiedlemozaika.pl

nr telefonu: +48 882 364 039

- Powierzchnia użytkowa obliczana została według normy PN-ISO 9836:2015-12.
- Rzut mieszkania został sporządzony na podstawie projektu budowlanego. Zastrzega się możliwość zmian w układzie mieszkań i podanych powierzchniach, zgodnie z zapisami umowy deweloperskiej.
- W związku z opracowaniem projektu wykonawczego, ze względów konstrukcyjnych, instalacyjnych i architektonicznych, mogą wystąpić zmiany w zakresie pionów i kominów oraz korekty otworów okiennych.