
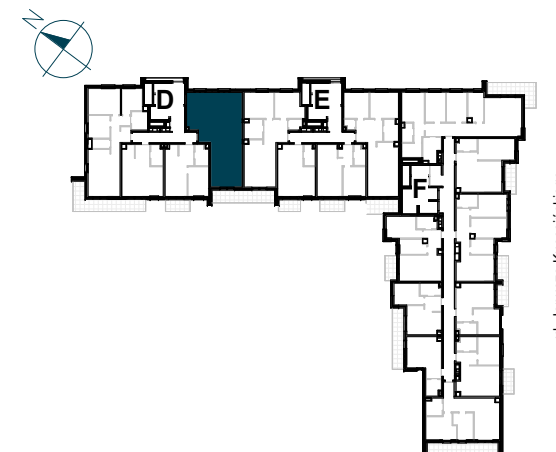


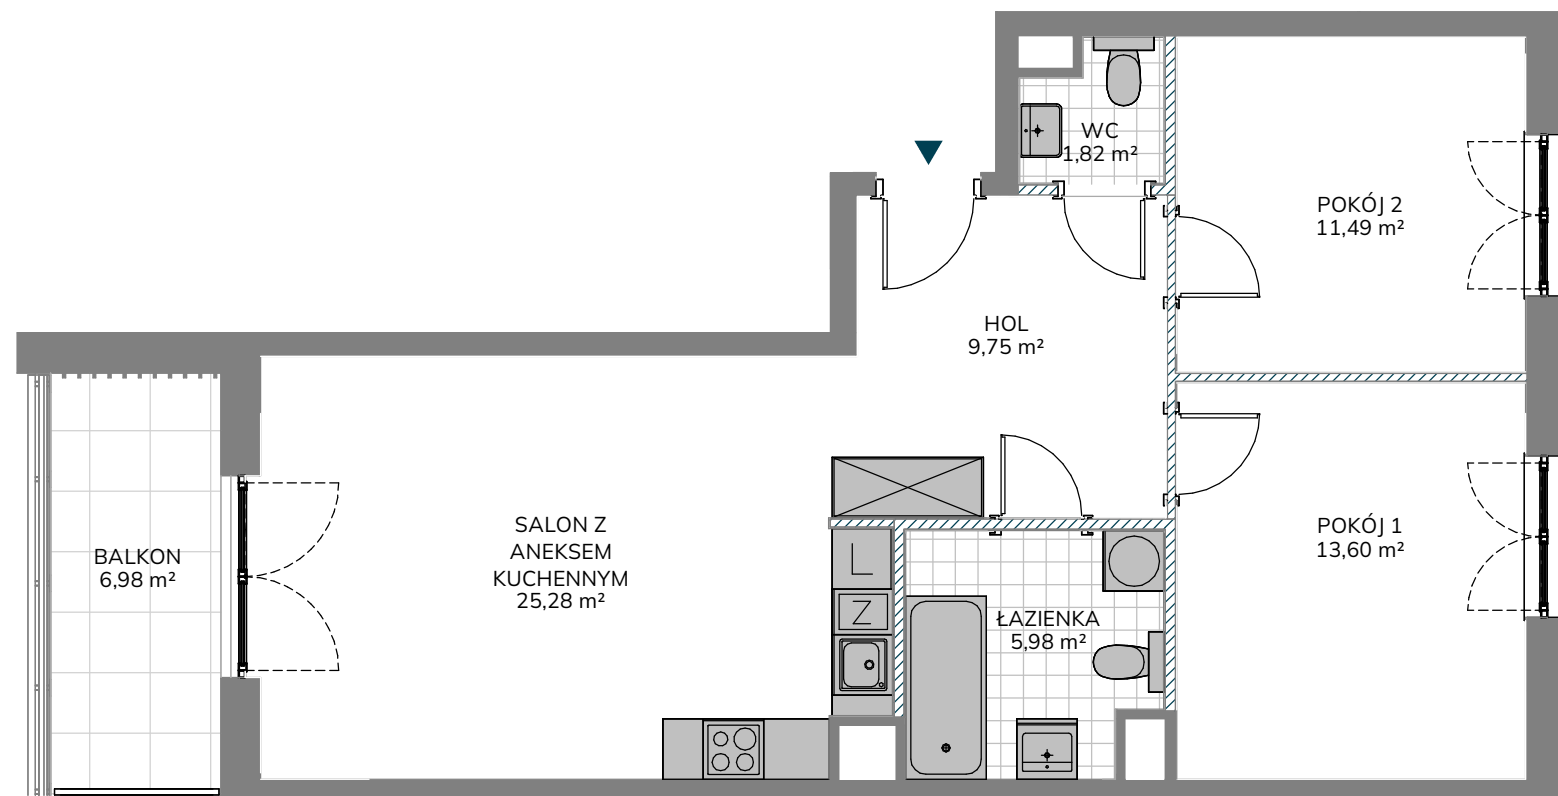

NR LOKALU MIESZKALNEGO D/11

KLATKA	D
PIĘTRO	2
LICZBA POKOI	3

ZESTAWIENIE POWIERZCHNI

HOL	9,75 m ²
SALON Z ANEKSEM KUCHENNYM	25,28 m ²
POKÓJ 1	13,60 m ²
POKÓJ 2	11,49 m ²
ŁAZIENKA	5,98 m ²
WC	1,82 m ²

POWIERZCHNIA UŻYTKOWA LOKALU MIESZKALNEGO 67,92 m²

POWIERZCHNIA POD ŚCIANKAMI DZIAŁOWYMI	2,01 m ²
---------------------------------------	---------------------

POWIERZCHNIA LOKALU MIESZKALNEGO 69,93 m²

BALKON	6,98 m ²
--------	---------------------