



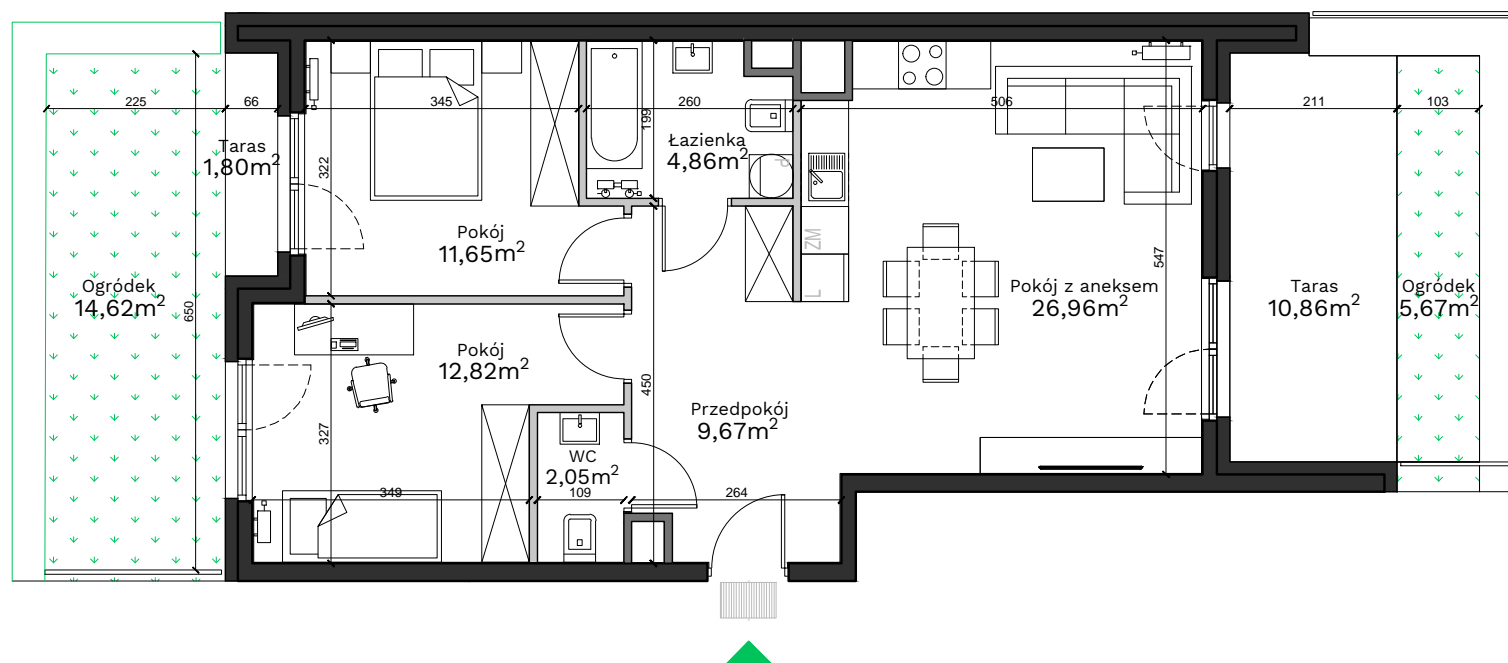

Podedworze 13

Piaski Wielkie

Kraków

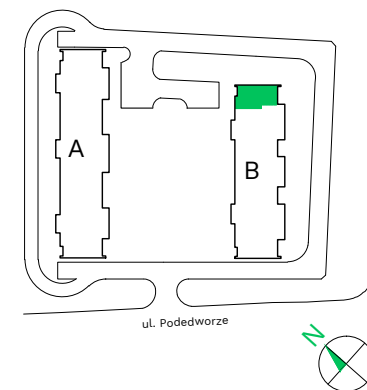

Uwagi:

Przy obliczaniu powierzchni uwzględniono normę PN-ISO 9836:2015. Powierzchnia tarasu i ogródka może ulec zmianie o 5%. Wymiary podano w stanie surowym. Przedstawiona aranżacja jest przykładowa, rysunki w tym zakresie mają charakter informacyjny i nie stanowią oferty w rozumieniu przepisów Kodeksu Cywilnego.

Legenda:

- Ściany działowe
- Ściany wydzielające szachty
- Ściany konstrukcyjne

Budynek - **B**

Piętro - **0**

Mieszkanie - **71**

Przedpokój	9,67 m ²
Pokój z aneksem	26,96 m ²
Pokój	12,82 m ²
Pokój	11,65 m ²
Łazienka	4,86 m ²
WC	2,05 m ²

Powierzchnia użytkowa 68,01 m²

Taras	1,80 m ²
Ogródek	14,62 m ²
Taras	10,86 m ²
Ogródek	5,67 m ²

Biuro sprzedaży: ul. Armii Krajowej 19, 12 639 57 00

EKOPARK

www.ekopark.pl