



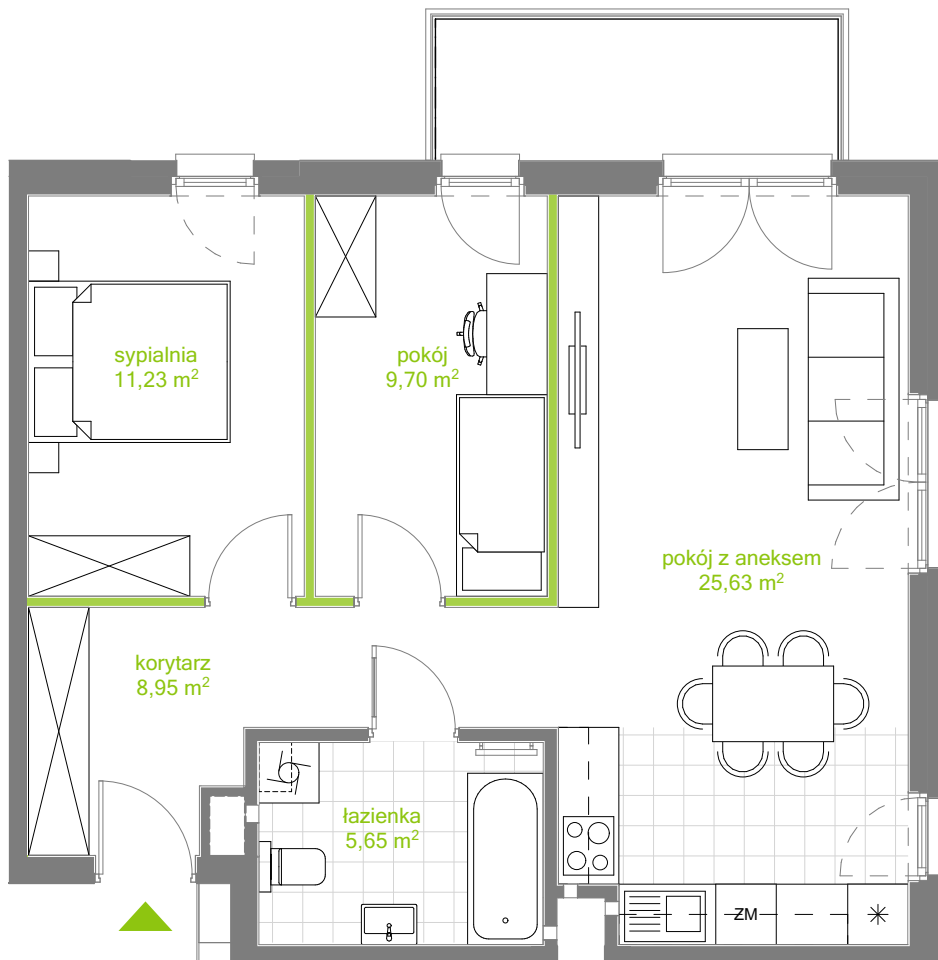


— Zielona Dolina —

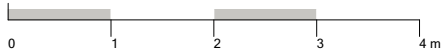


SKALA 1:75



Przedstawiona aranżacja lokalu mieszkalnego jest przykładowa. (Oferta sprzedaży nie obejmuje: wykończenia, mebli, wyposażenia - ma wyłącznie charakter informacyjno - poglądowy i nie stanowi oferty w rozumieniu Kodeksu Cywilnego). Wymiary pomieszczeń, lokalizacje przyborów sanitarnych i inne podano na podstawie projektu wykonawczego. W toku budowy mogą wystąpić różnice w stosunku do stanu wynikającego z projektu, wynikającego ze specyfikacji prac budowlanych. Powierzchnie są obliczone w świetle pionowych przegród w stanie wykończonym, przy uwzględnieniu tynków i okładzin o grubości 1,5 cm na poziomie podłogi bez uwzględnienia listew przypodłogowych, progów itp. Powierzchnia użytkowa lokali oraz pomieszczeń określona jest przy uwzględnieniu Polskiej Normy PN-ISO 9836:2015-12 z późniejszymi zmianami, z zastrzeżeniem, że powierzchnia pod ścianami działowymi oznaczonymi zieloną linią  wliczona jest do powierzchni użytkowej mieszkania.


# M 11

etap 02 budynek A piętro 1

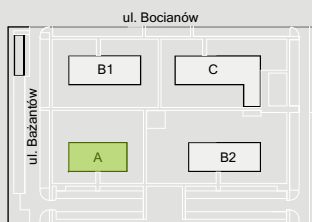

pow. użytkowa **61,16 m<sup>2</sup>**

korytarz	8,95 m <sup>2</sup>
pokój z aneksem	25,63 m <sup>2</sup>
sypialnia	11,23 m <sup>2</sup>
pokój	9,70 m <sup>2</sup>
łazienka	5,65 m <sup>2</sup>
balkon	5,59 m <sup>2</sup>

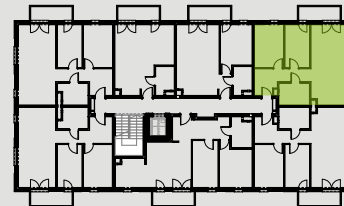

INWESTOR: TDJ ESTATE

Biuro sprzedaży: ul. Bażantów 3 41-807 Zabrze  
+48 663 773 773 zielonadolina@tdj.pl

PROJEKTANT

ARCHITEKT MACIEJ FRANTA  
40-048 Katowice, ul. Rymera 4/6

