
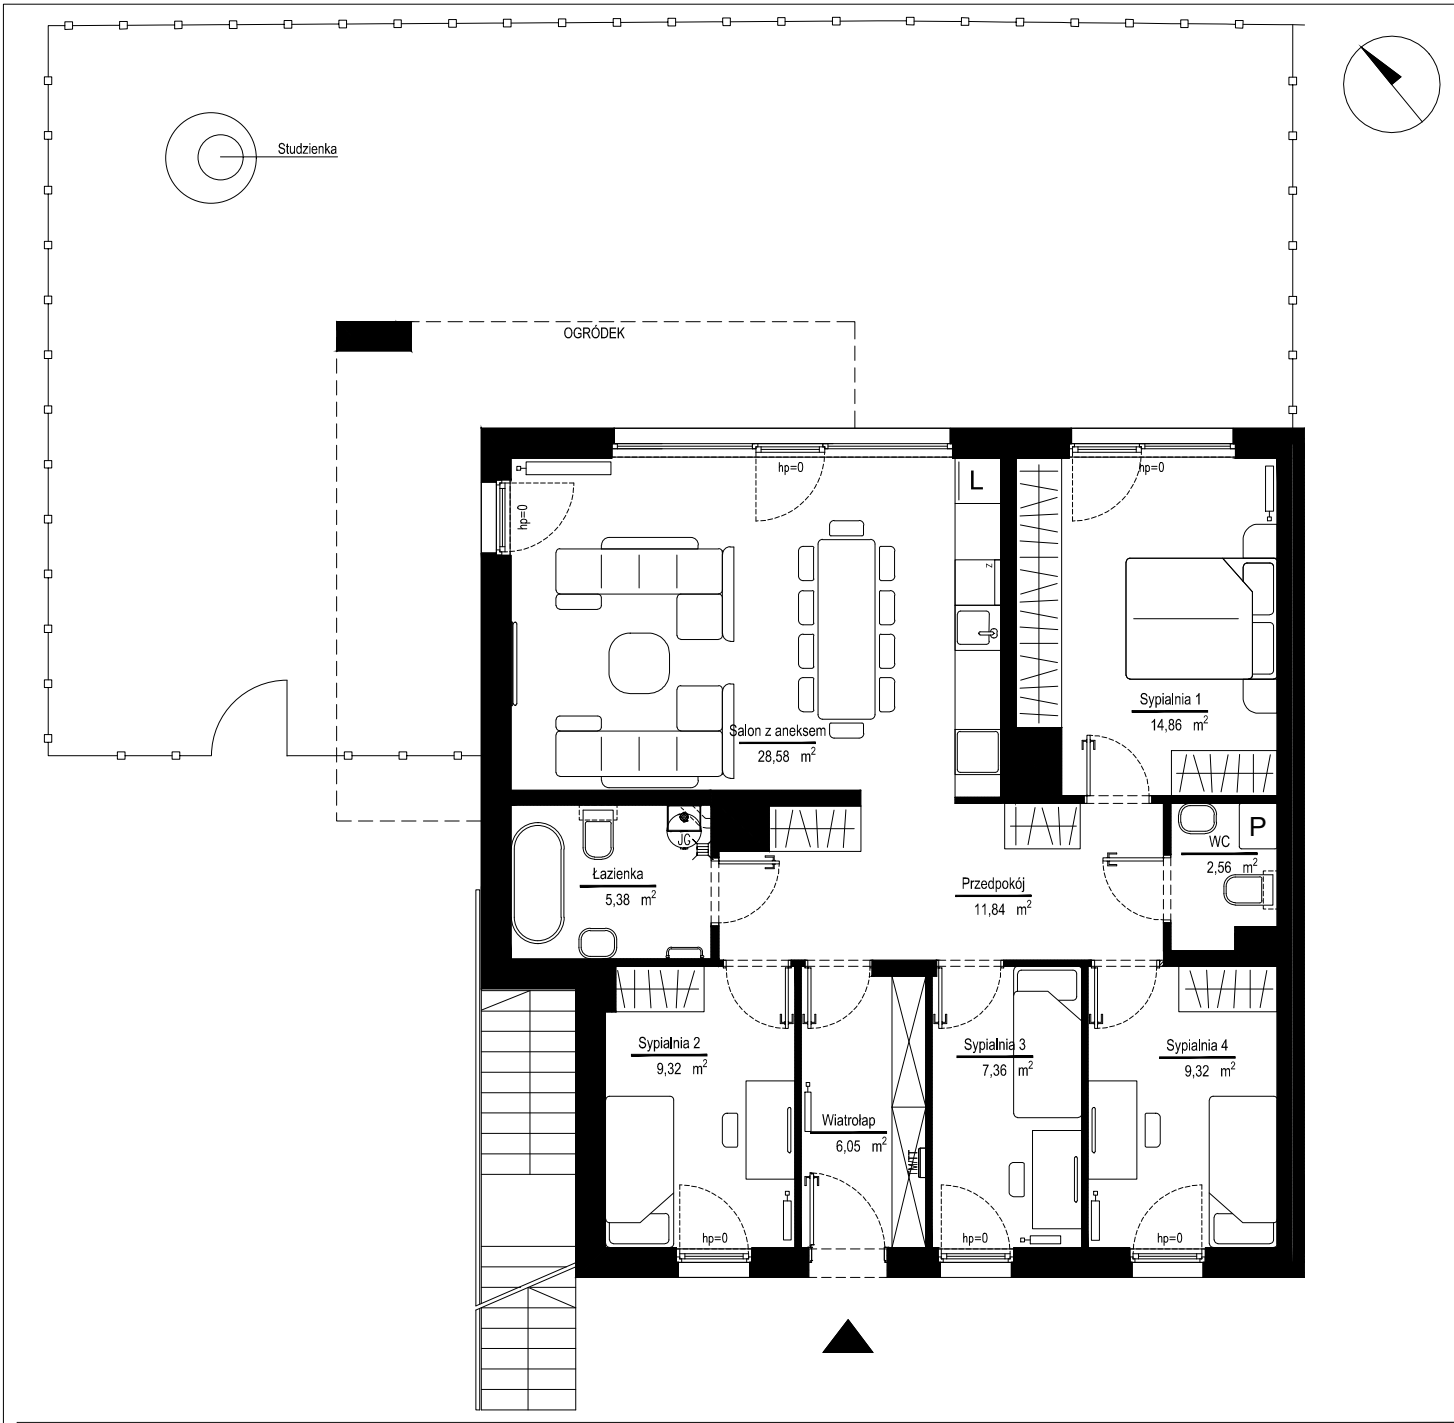


SYTUACJA

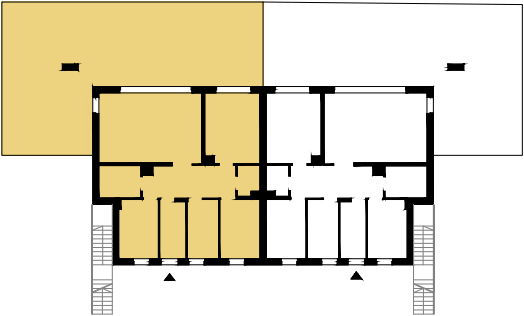

RZUT KONDYGNACJI

Mieszkanie B22.M01

Piętro	0
Liczba pokoi	5
Wiatrołap	6,05 m ²
Przedpokój	11,84 m ²
Salon z aneksem	28,58 m ²
Sypialnia 1	14,86 m ²
Sypialnia 2	9,32 m ²
Sypialnia 3	7,36 m ²
Sypialnia 4	9,32 m ²
Łazienka	5,38 m ²
WC	2,56 m ²
Ogródek	
Powierzchnia użytkowa	95,27 m²
Powierzchnia całkowita	98,36 m²

Powierzchnia lokalu obliczona została zgodnie z Polską Normą PN-ISO 9836:2022-07, powołaną w rozporządzeniu Ministra Transportu, Budownictwa i Gospodarki Morskiej z dnia 11 września 2020 roku w sprawie szczegółowego zakresu i formy projektu budowlanego. Instalacja wodna i kanalizacyjna doprowadzona do kuchni, łazienki i WC, zakończona korkami, nie schowana w ścianach. Rozprowadzenie instalacji pod przybory leży po stronie Nabywcy. Meble, biały montaż oraz drzwi wewnętrzne nie stanowią elementu wyposażenia lokalu. Deweloper zastrzega sobie możliwość wprowadzenia niewielkich zmian w dalszym etapie inwestycji. Przedstawiona aranżacja lokalu jest przykładowa. Podane wymiary mogą ulec zmianie ze względu na odchyłki budowlane.