




apartamenty  
opolska



Mieszkanie  
**M.173**

Liczba pokoi  
**2**

Piętro  
**15**

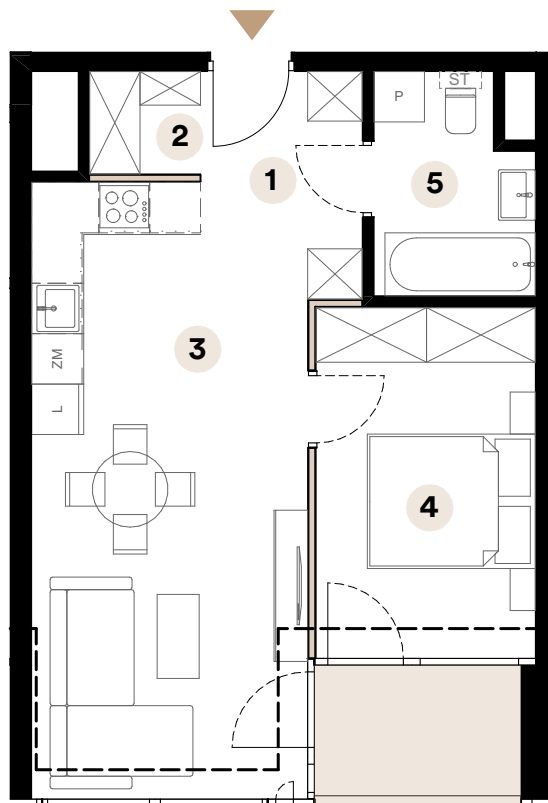


Powierzchnia użytkowa

**44,71 m<sup>2</sup>**

|   |                           |                     |
|---|---------------------------|---------------------|
| 1 | Przedpokój                | 4,32 m <sup>2</sup> |
| 2 | Wnęka szaf                | 1,61 m <sup>2</sup> |
| 3 | Salon z aneksem kuchennym | 23,23m <sup>2</sup> |
| 4 | Sypialnia                 | 10,90m <sup>2</sup> |
| 5 | Łazienka                  | 4,65 m <sup>2</sup> |

Powierzchnia loggi 4,12 m<sup>2</sup>

Umiejscowienie mieszkania na kondygnacji

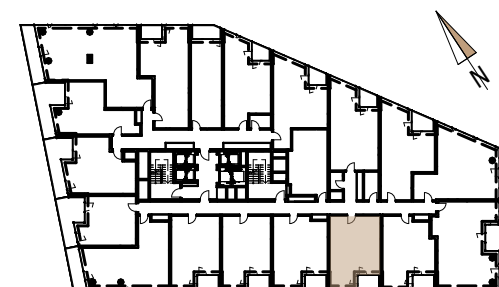

ul. Opolska

Skala 1:90



■ Ściany działowe

**Biuro sprzedaży**

ul. Opolska 40  
40-084 Katowice

[katowice@trustinvestment.pl](mailto:katowice@trustinvestment.pl)

+48 600 700 713

**[www. o27.pl](http://www.o27.pl)**

Powierzchnie pomieszczeń zgodnie z Polską Normą PN - ISO 9836:2022:07. Niniejsza karta katalogowa przedstawia przykładową aranżację mieszkania.