

3 pokoje z aneksem | 77.14m²

Budynek **A**
Mieszkanie **123**
Piętro **4**
Liczba pokoi **3**

Zestawienie powierzchni



Powierzchnia użytkowa	77.14 m ²
Pow. ścian do demontażu	1.70 m ²
Powierzchnia łączna	78.84 m ²

Zestawienie pomieszczeń

hol	7.16m ²
pokój z aneksem	36.29m ²
pokój	13.74m ²
pokój	13.14m ²
łazienka	4.40m ²
wc	2.41m ²
balkon	4.16m ²

Schemat budynku

ul. Posag 7 Panien

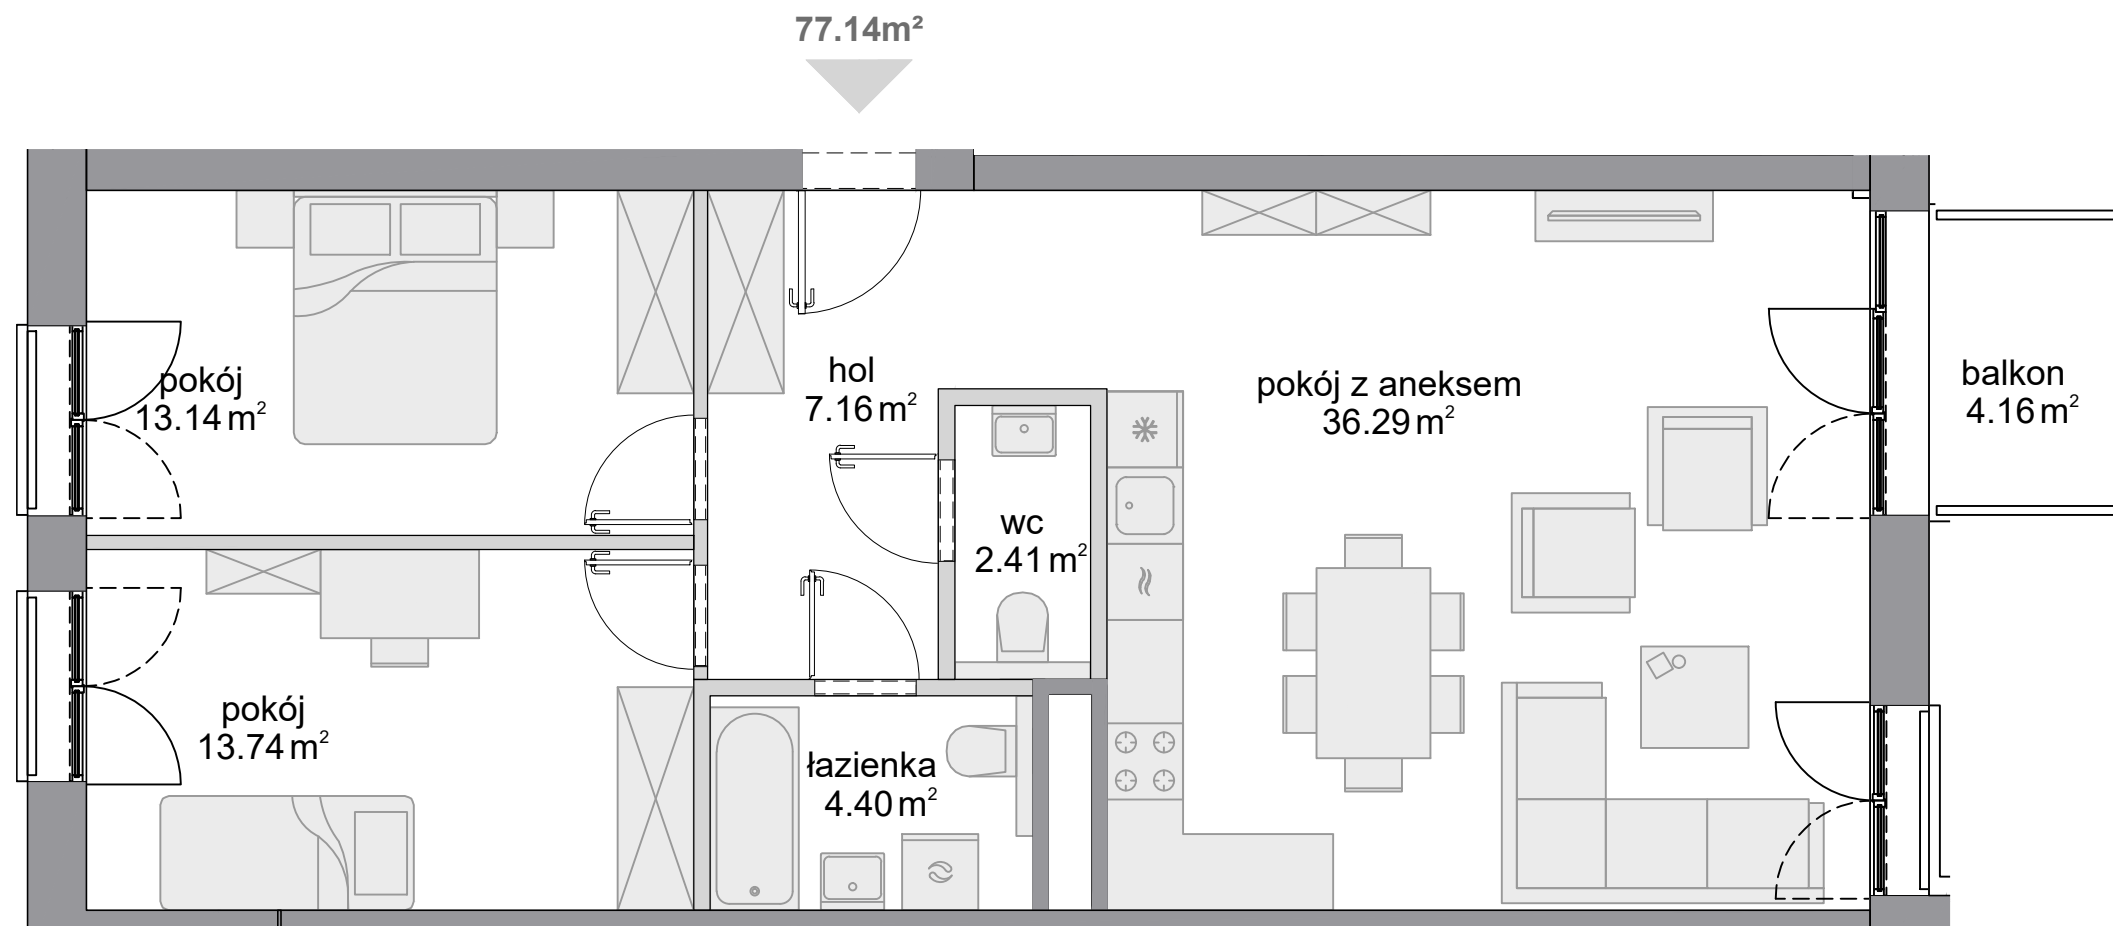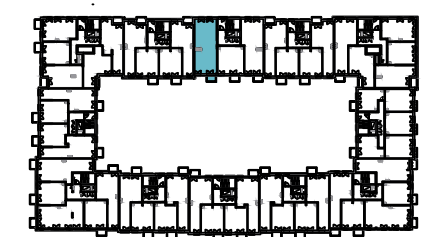

SKALA: 0 100 200

■ ściany niedemontowalne □ ściany z możliwością demontażu



KARTA KATALOGOWA OPRACOWANA NA PODSTAWIE PROJEKTU BUDOWLANEGO, W LOKALACH MOGĄ WYSTĄPIĆ ZMIANY WPROWADZONE NA ETAPIE PROJEKTU WYKONAWCZEGO. WYMIARY I POWIERZCHNIE SĄ LICZONE WEDŁUG ROZPORZĄDZENIA MINISTRA ROZWOJU Z DNIA Z DNIA 11 WRZEŚNIA 2020 R. W SPRAWIE SZCZEGÓŁOWEGO ZAKRESU I FORMY PROJEKTU BUDOWLANEGO, ZGODNIE Z ZASADAMI ZAWARTYMI W POLSKIEJ NORMIE PN-ISO 9836:2022-07. OSTATECZNA POWIERZCHNIA ZOSTANIE OBLICZONA NA PODSTAWIE POMIARU POWYKONAWCZEGO, ZGODNIE Z POWYŻEJ WYMIENIONĄ NORMĄ. ARANŻACJA MIESZKANIA (T.J. DRZWI WEWNĘTRZNE, MEBLE, SPRZĘT AGD I RTV) MA CHARAKTER POGŁĄDOWY I NIE STANOWI WYPOSAŻENIA LOKALU W STANDARDZIE OFEROWANYM DO SPRZEDAŻY. POMIARÓW POD ZAKUP MEBLI URZĄDZEŃ I WYPOSAŻENIA NALEŻY DOKONAĆ Z NATURY, PO ZAKOŃCZENIU REALIZACJI.