


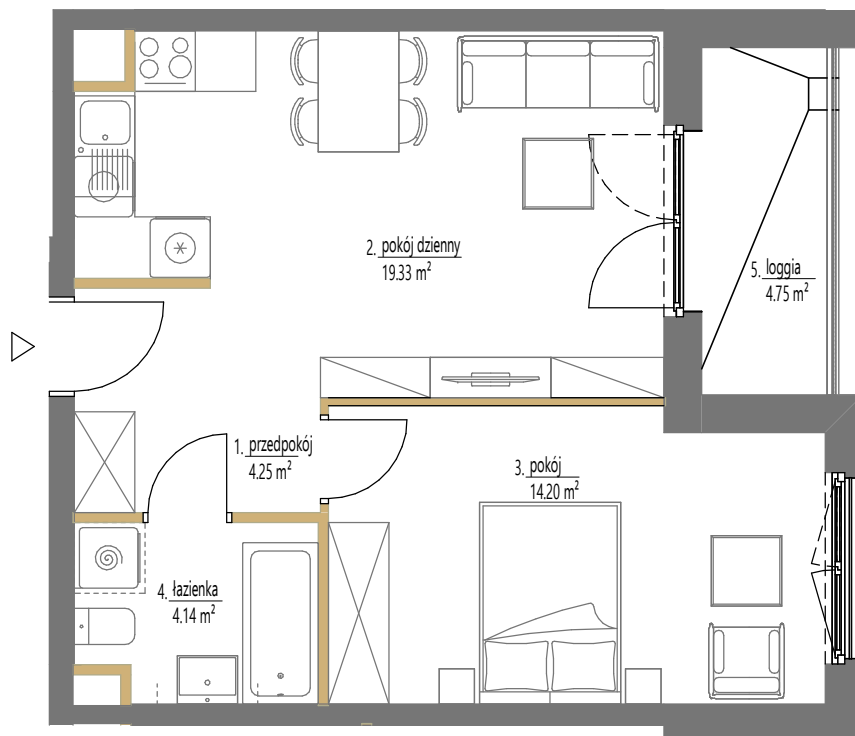

SKALA: 1:75
1 2 m
ściany działowe

westa
INVESTMENTS

ADRES INWESTYCJI w rejonie ul. Anny Szwed-Śniadowskiej w Krakowie, www.essa-kliny.pl
BIURO SPRZEDAŻY +48 789 409 732, +48 503 903 675, sprzedaz@essa-kliny.pl
DEVELOPER: GREEN TOWN DEVELOPMENT Sp. z o. o., ul. Floriańska 15/4, 31-019 Kraków

Niniejsza karta ma charakter poglądowy i przedstawia przykładową aranżację lokalu. Rzut lokalu został przygotowany na potrzeby rezerwacji mieszkania. Ostateczna powierzchnia użytkowa lokalu ustalona będzie w trakcie pomiaru powykonawczego wg. PN-ISO 9836.

Budynek A2

Lokal mieszkalny nr	30
Powierzchnia	41,92 m²
Piętro	1
Pokoje	2

Zestawienie powierzchni

1	przedpokój	4.25 m ²
2	pokój dzienny	19.33 m ²
3	pokój	14.20 m ²
4	łazienka	4.14 m ²
5	loggia	4.75 m ²

SCHEMAT OSIEDLA



POŁOŻENIE NA KONDYGNACJI

