



Powierzchnia użytkowa lokali oraz pomieszczeń określona jest przy uwzględnieniu treści Polskiej Normy PN-ISO 9836:2015. Informacje zawarte w katalogu nie stanowią oferty w rozumieniu Kodeksu Cywilnego, a dane w nim zawarte mają charakter informacyjny i mogą ulec zmianie.

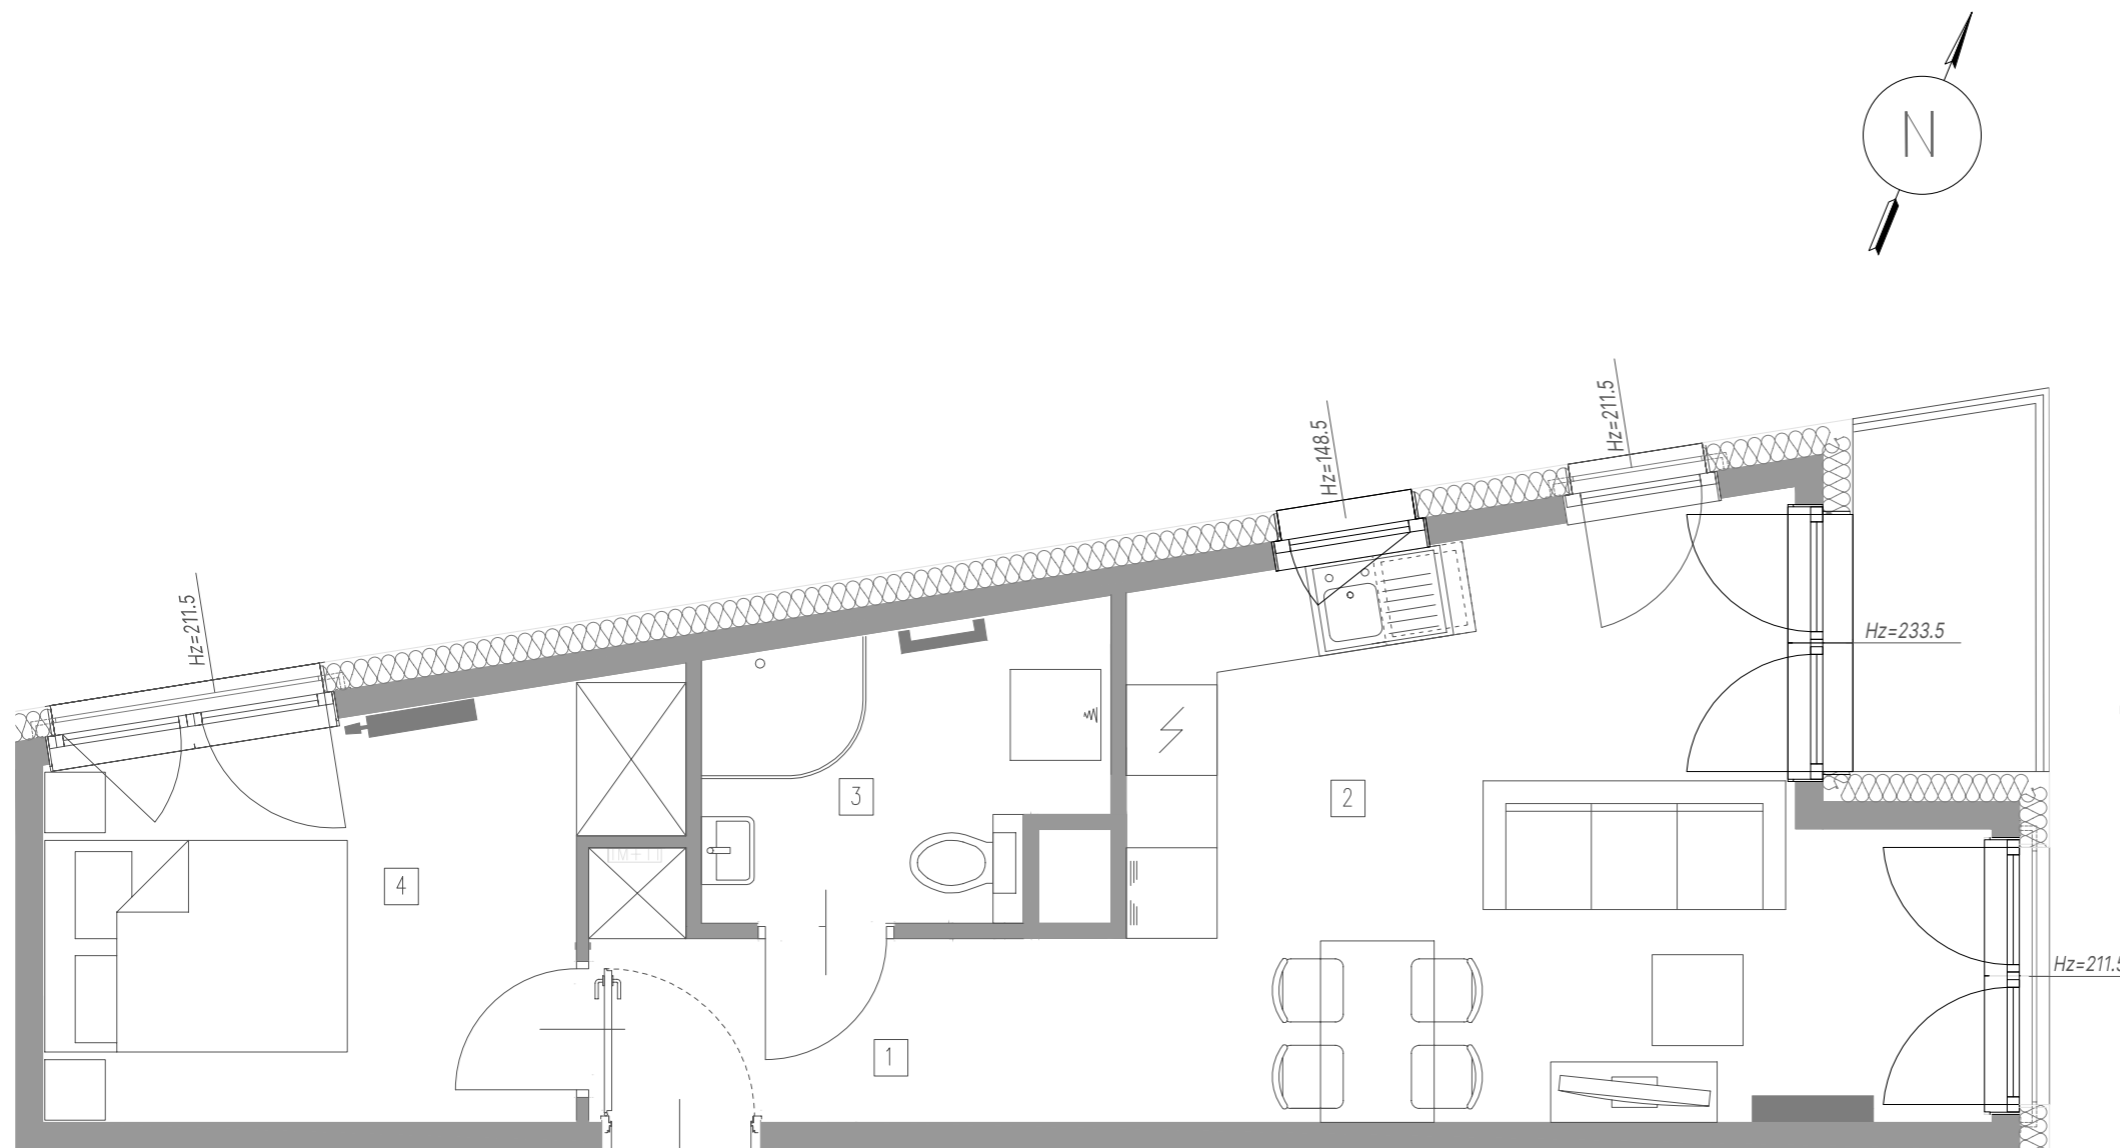

▲
M21

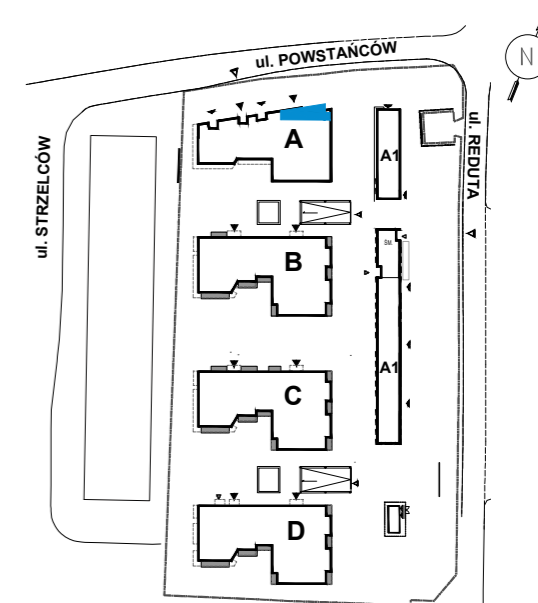

↳ Powierzchnie:

1 → Przedpokój	4,65 m ²
2 → Pokój dzienny/aneks kuchenny	19,34 m ²
3 → Łazienka	4,84 m ²
4 → Sypialnia	9,96 m ²
Powierzchnia użytkowa:	38,79 m²
Loggia:	2,83 m ²

↳ Biuro sprzedaży MFC Development

ul. Bułgarska 15/U1
30-409 Kraków
T: +48 456 456 115
E: sprzedaz@mfcgroup.com.pl

WWW.STRZELCOW28.PL