


PIĘTRO I MIESZKANIE NR 30

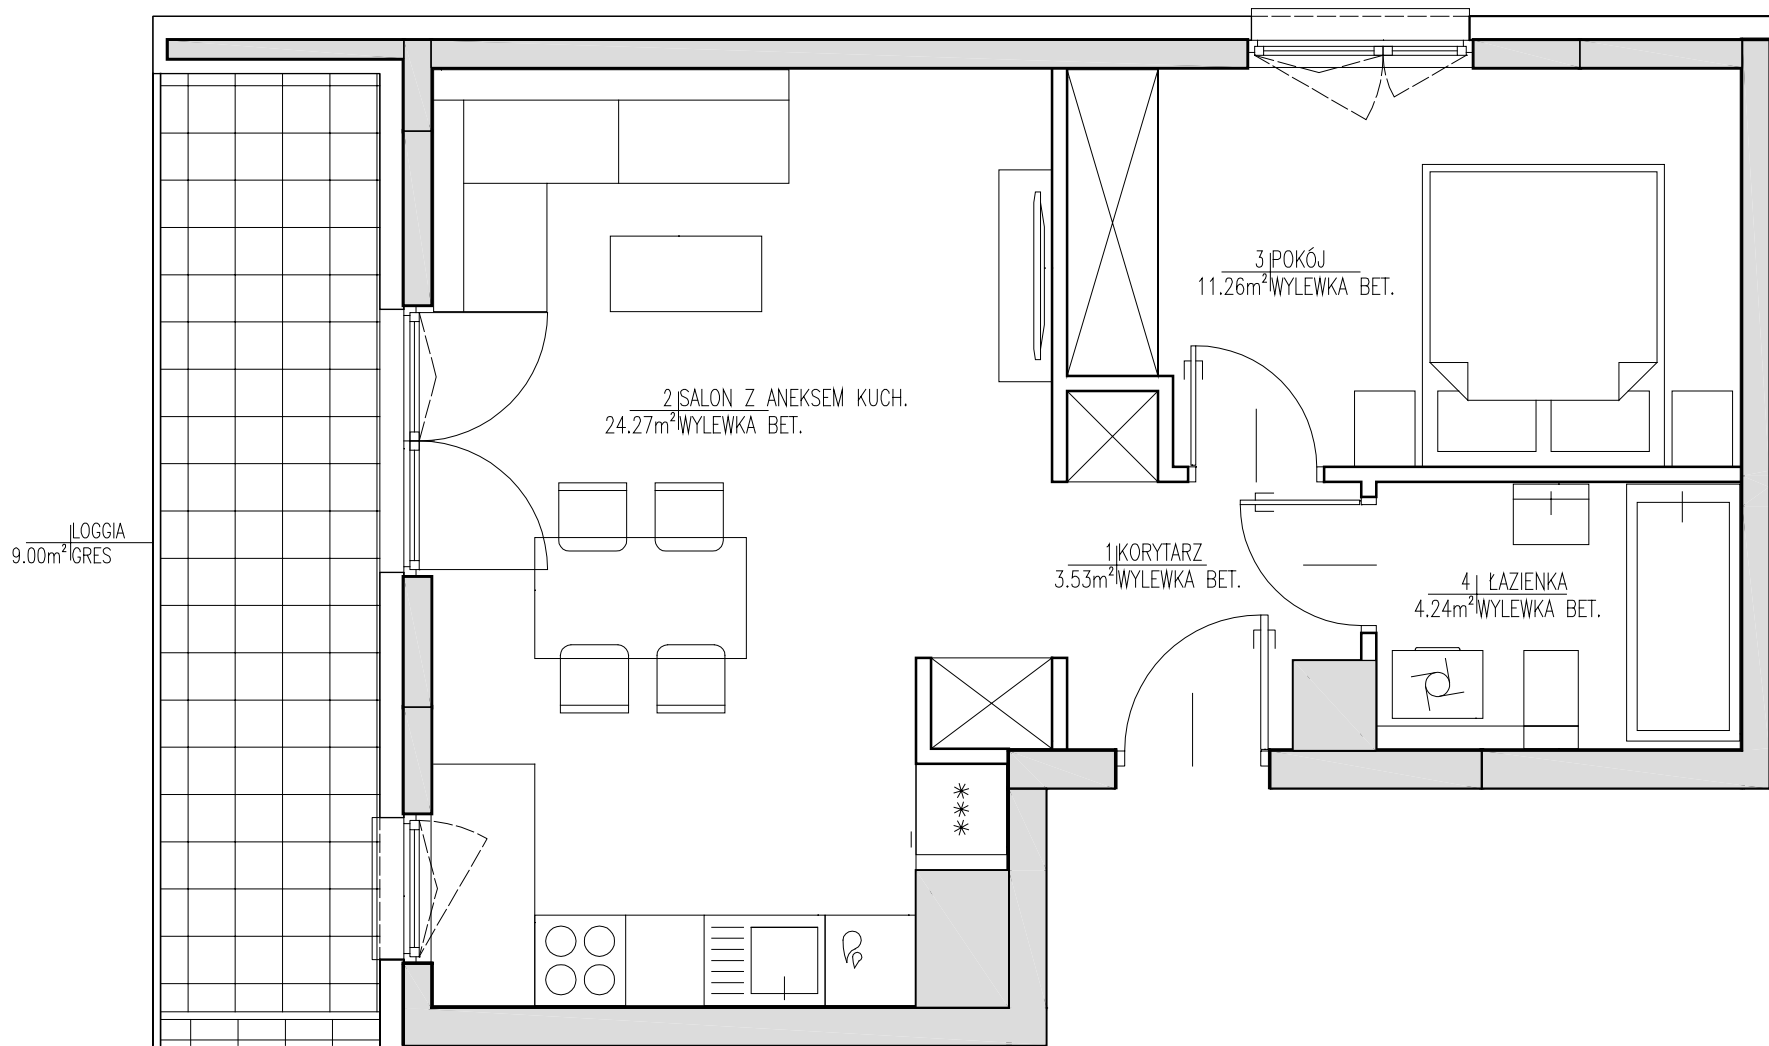


BUDYNEK WIELORODZINNY

LEGENDA:

ŚCIANY NIEROZBIERALNE
 ŚCIANY DZIAŁOWE

0 50 100 150

01	Korytarz	3.53M ²
02	Salon + aneks kuch.	24.27M ²
03	Pokój	11.26M ²
04	Łazienka	4.24M ²
powierzchnia mieszkania		43.30M ²
powierzchnia loggii		9.00M ²
powierzchnia balkonu		-
powierzchnia tarasu		-

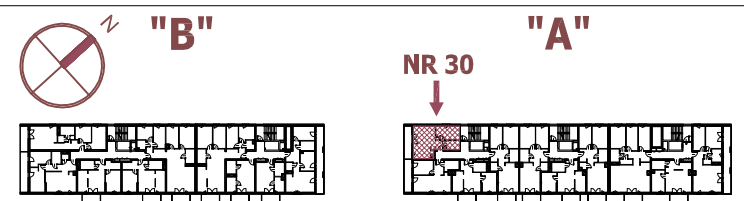

projektant generalny:


S. A. M. I. ARCHITEKCI
 Sp. z o.o.
 ul. Puławska 99, 02-595 Warszawa

inwestor:

uwaga:

1. W mieszkaniach mogą wystąpić niewielkie zmiany w trakcie realizacji budynku.
2. Powierzchnie podano w świetle wykonanych ścian.
3. Wymiary powykonawcze mogą różnić się nieznacznie od wymiarów, uwzględnionych w karcie katalogowej mieszkania.

05-080 Izabelin, Mościska,
 ul. 3 Maja 101/103
 tel. 22 562 30 80
 www.jinvestment.pl

branża:

ARCHITEKTURA

data:

LISTOPAD 2023