

LICZBA POKOI


2

METRAŻ

49.17 m²

PIĘTRO

PARTER

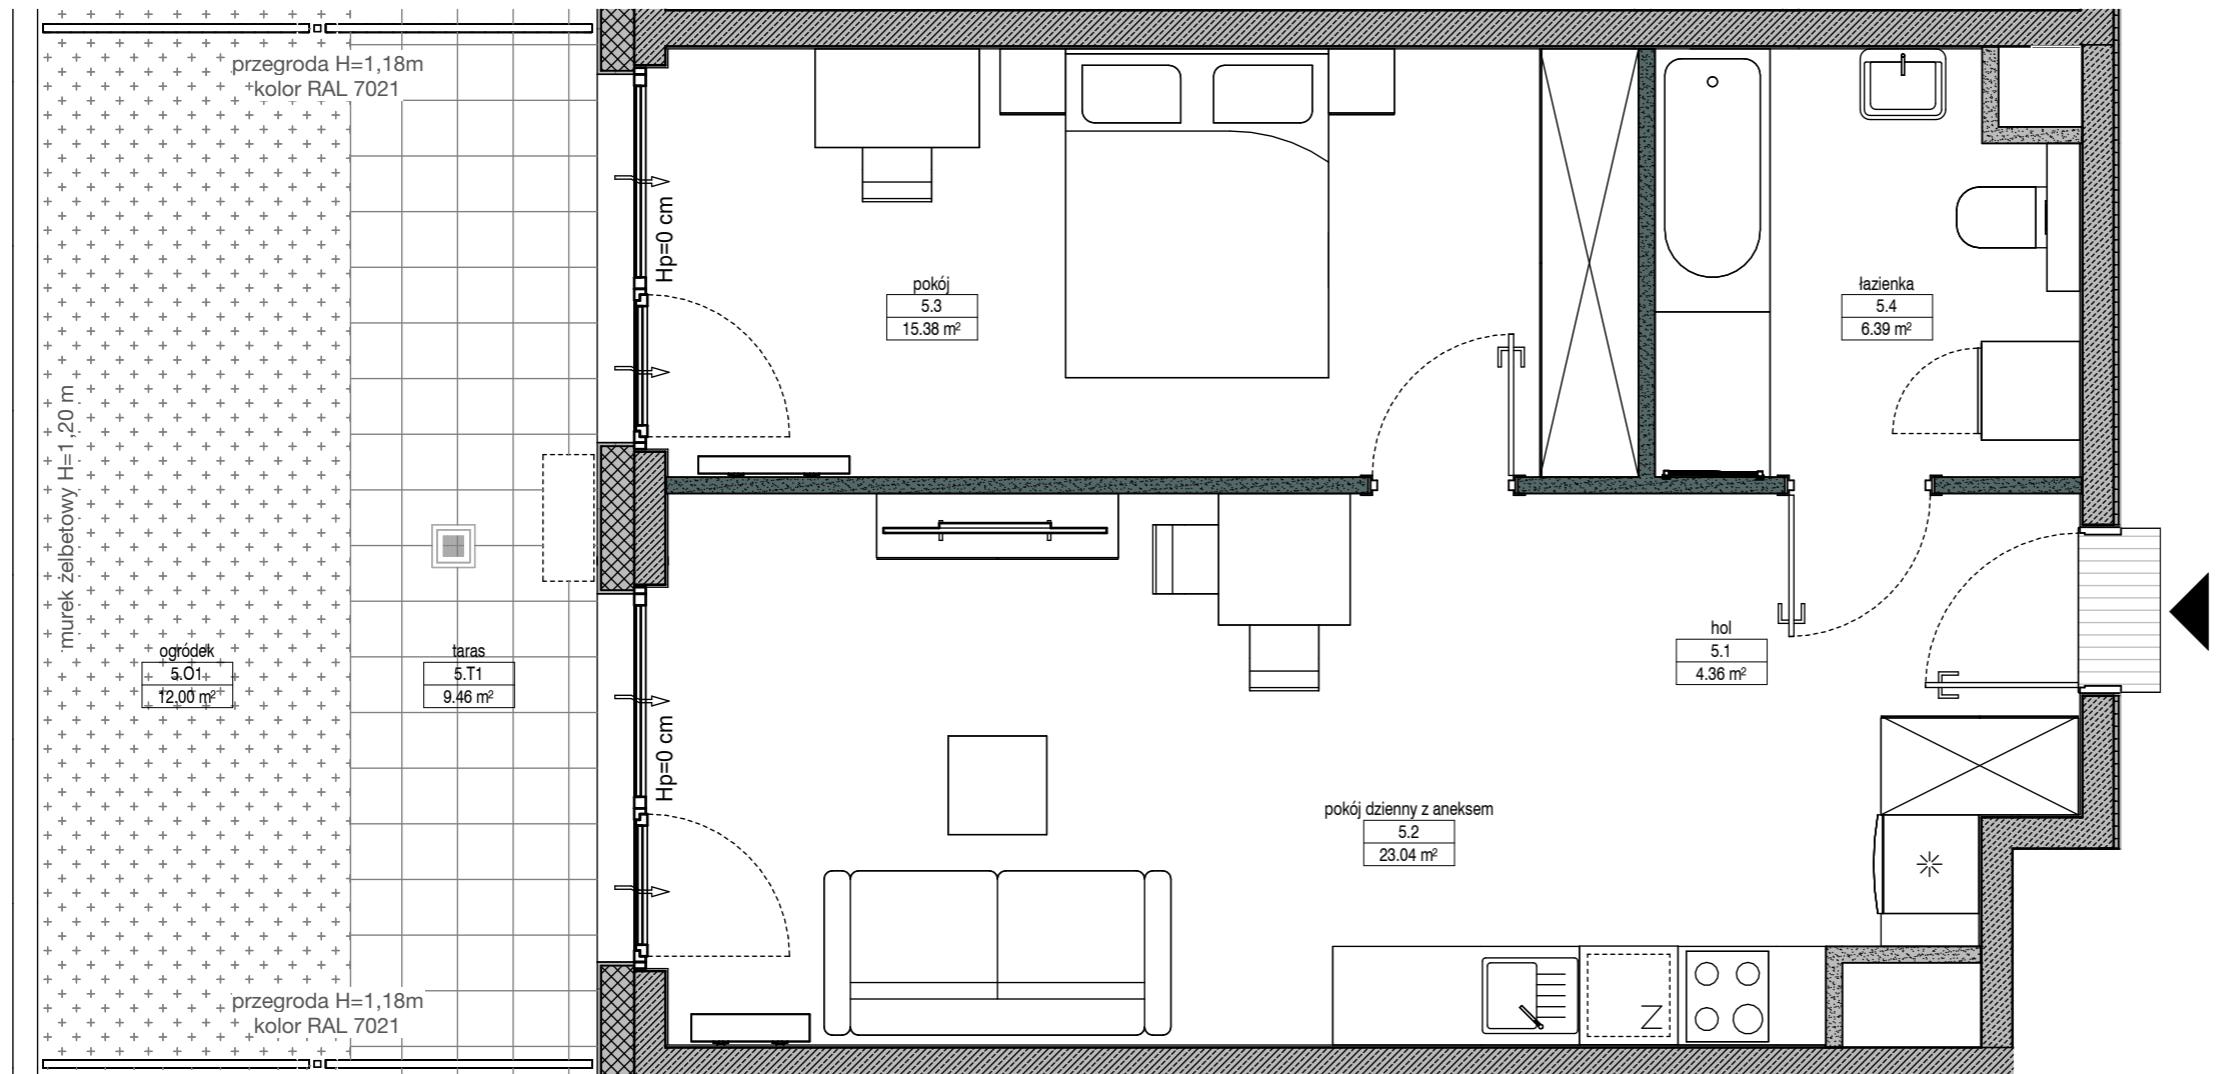

- 01 Hol / Hall
02 Pokój dzienny z aneksem / Living room with kitchen
03 Pokój / Bedroom
04 Łazienka / Bathroom


4.36 m²
23.04 m²
15.38 m²
6.39 m²

- 01 Strefa ogrodu / Garden space
02 Strefa tarasu / Terrace space

12.00 m²
9.46 m²

ŚCIANKI DZIAŁOWE O POWIERZCHNI 1.12 m² NADAJĄCE SIĘ DO DEMONTAŻU

RZUT KONDYGNACJI
Z ZAZNACZONYM LOKALEM MIESZKALNYM

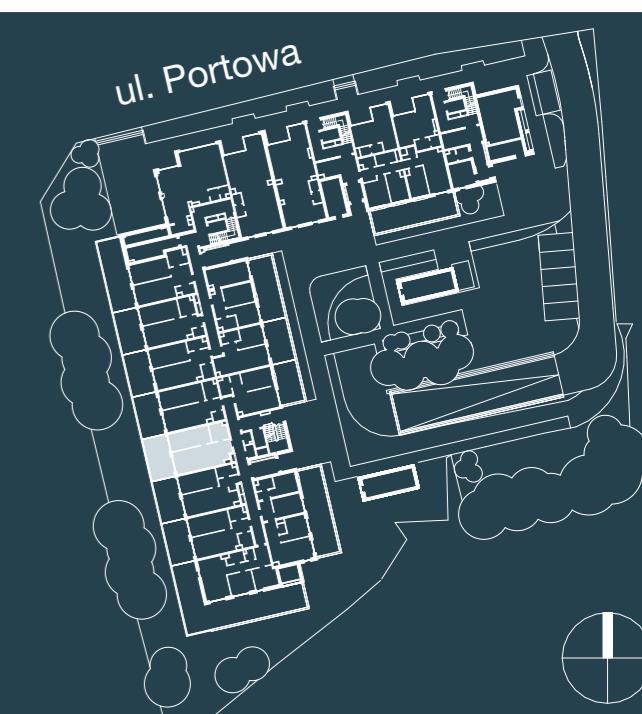

PORTOWA
ZABŁOCIE

FOLLOW US

facebook.com/YITpolska
instagram.com/yitpolska

