


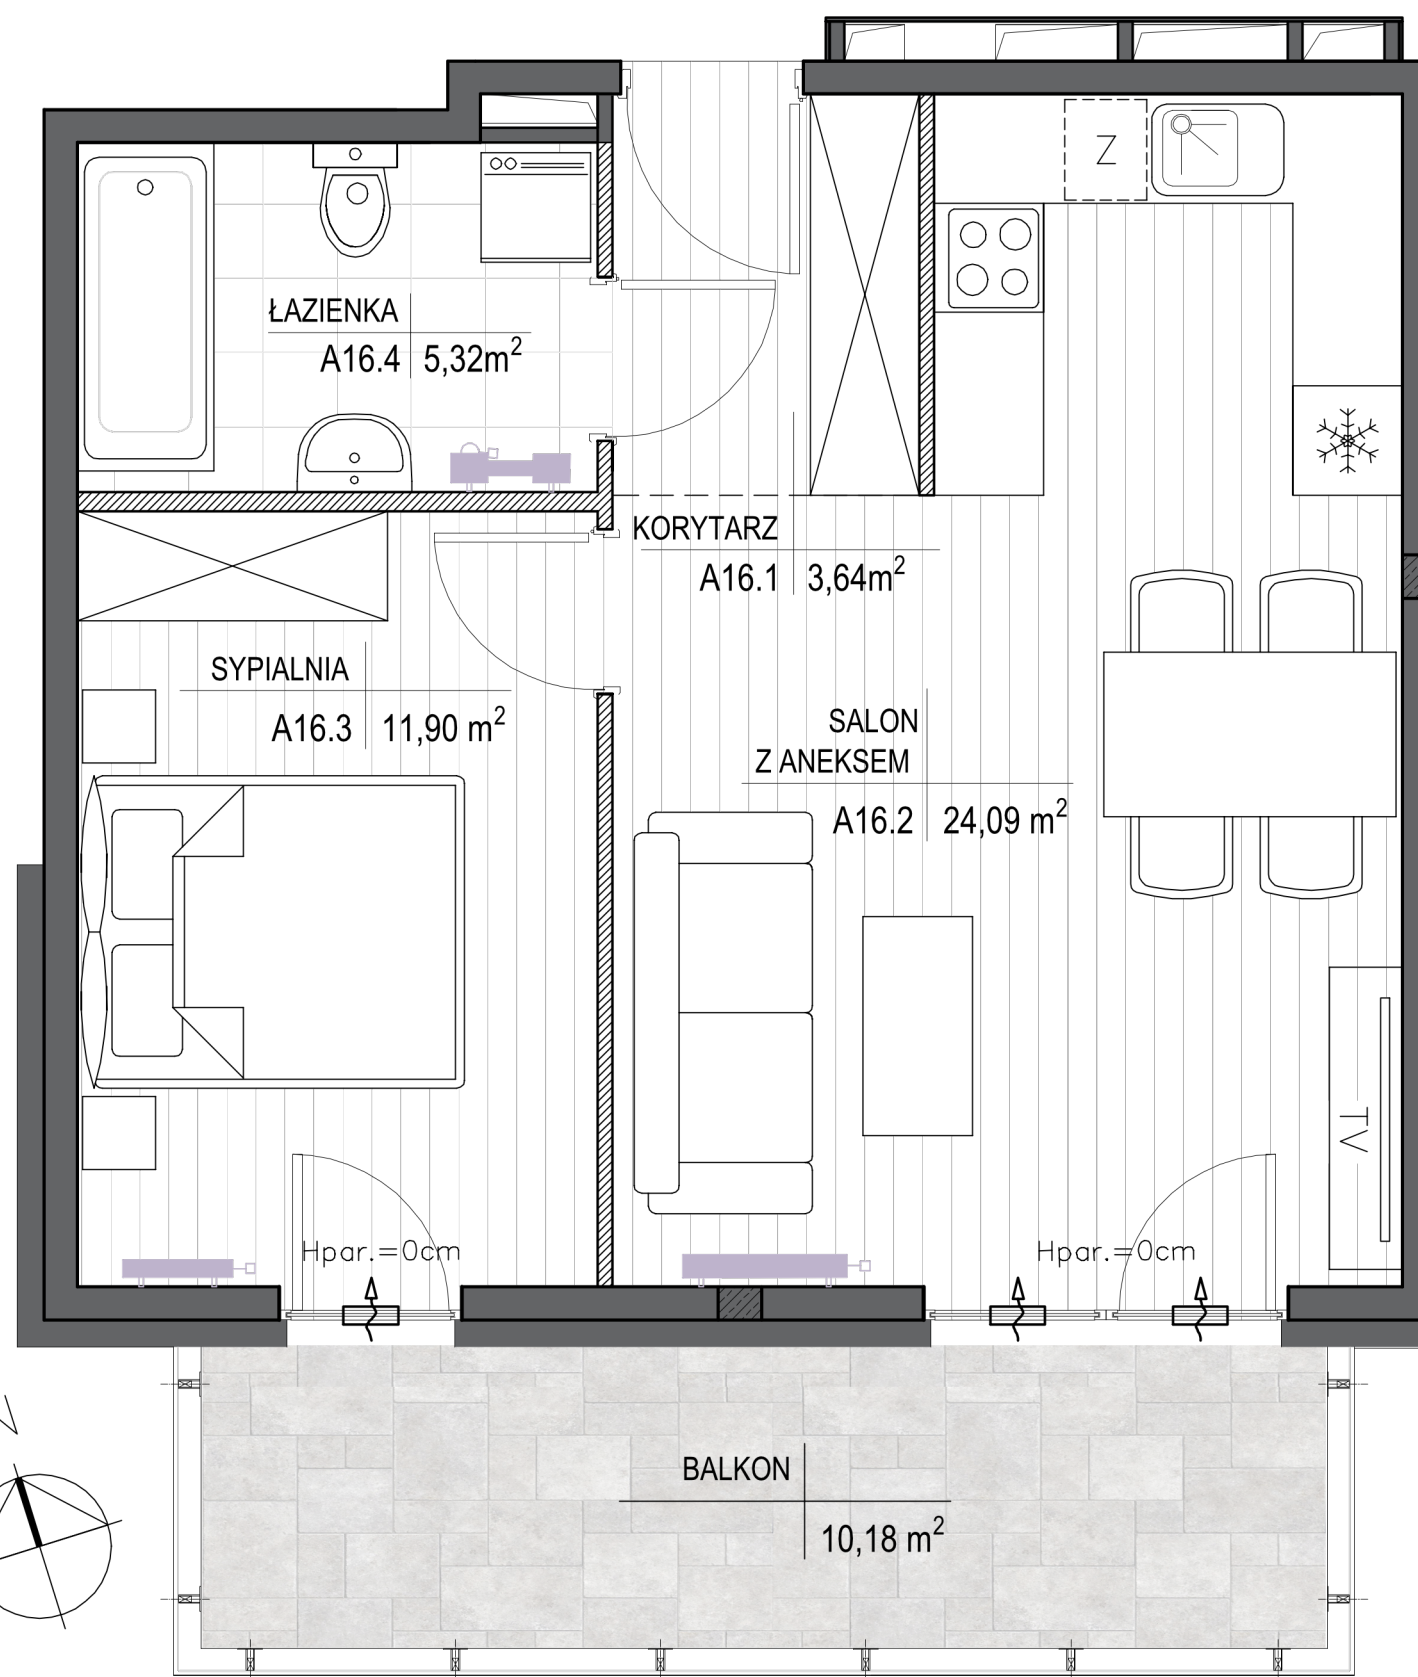


LOKAL: **A16** POZIOM: **+2**

POW. WEWNĘTRZNA LOKALU:
46,26 m²
POW. BALKONU:
10,18 m²

KORYTARZ - 3,64 m²
SALON Z ANEKSEM K. - 24,09 m²
SYPIALNIA - 11,90 m²
ŁAZIENKA - 5,32 m²

razem: 44,95 m²

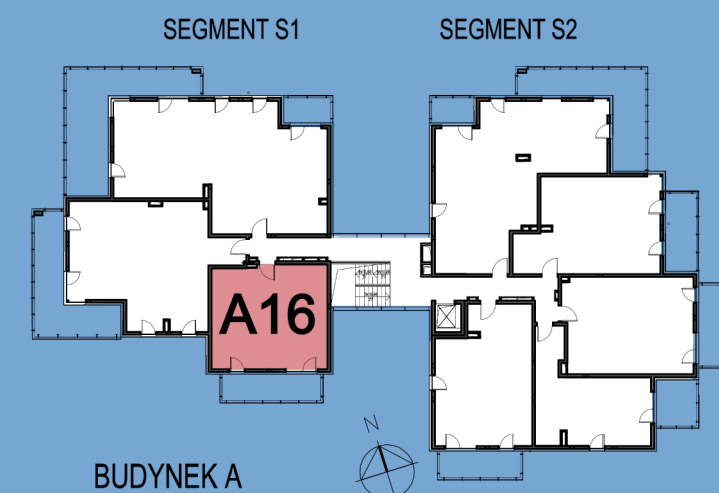

Przedstawiona aranżacja jest przykładowa i jest możliwe przearanżowanie pomieszczeń w zakresie ścianek działowych oznaczonych w legendzie jako "ściany z możliwością demontażu". Powierzchnia użytkowa lokali została obliczona zgodnie z normą PN-ISO 9836:2015-12. Podana powierzchnia wewnętrzna mieszkania uwzględnia wykończenie tynkiem o grubości 15mm i nie uwzględnia ścianek działowych. Wyposażenie pomieszczeń przedstawione w karcie w zakresie mebli i drzwi wewnątrzlokalowych wyposażenia ruchomego nie jest przedmiotem oferty.