




OSIEDLE ZAGAJNIK

PWD DEVELOPER

POZNAŃ
UMULTOWO

UL. SZYSZKOWA 21

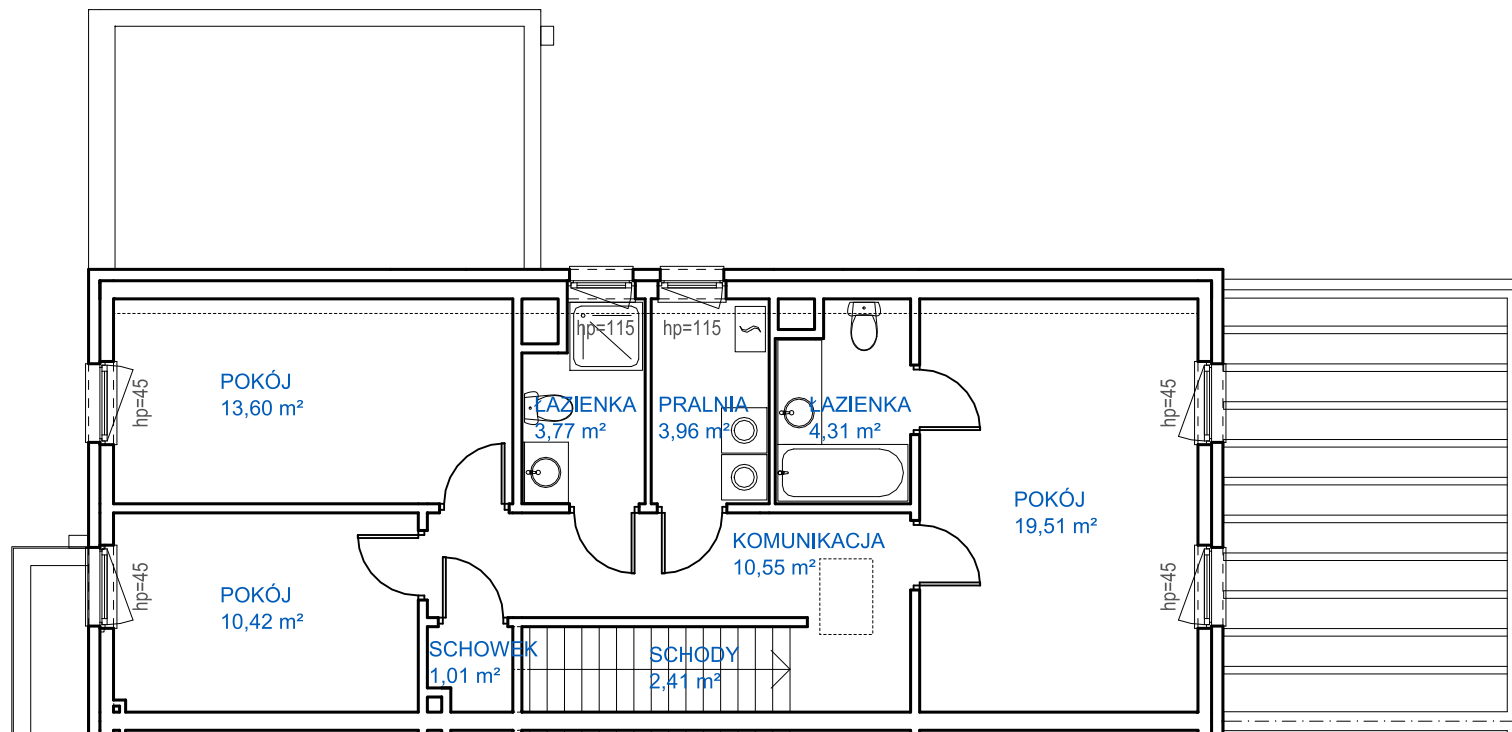

PIĘTRO


SKALA 1:100

KARTA MIESZKANIA MA CHARAKTER POGŁADOWY. NA ETAPIE REALIZACJI MOGĄ NASTĄPIĆ KOREKTY POWIERZCHNI I WYMIARÓW LOKALU. POWIERZCHNIA UŻYTKOWA POMIESZCZEŃ I LOKALU OKREŚLONA JEST NA PODSTAWIE ROZP. MIN. ROZW. Z DNIA 11.09.2020r. W SPRAWIE SZCZEGÓŁOWEGO ZAKRESU PROJ. BUD. ORAZ NORMY PN-ISO 9836, Z UWZGLĘDNIENIEM TYNKÓW O GRUBOŚCI 15mm. POWIERZCHNIA UŻYTKOWA MIERZONA JEST W POZIOMIE PODŁOŻY BEZ UWZGLĘDNIENIA LISTEW, COŁÓW, ITP. RZUTY MAJĄ CHARAKTER INFORMACYJNY. PODSTAWĄ REALIZACJI BUDYNKU JEST ZATWIERDZONY POZWOLENIEM NA BUDOWĘ PROJEKT BUDOWLANY I OPRACOWANY NA JEGO PODSTAWIE PROJEKT TECHNICZNY I WYKONAWCZY.




PWD Developer Sp. z o.o.
ul. Ptasia 16 / 1, 60-319 Poznań
TEL.: (0-61) 8 66 14 82
MAIL.: pwd@pwd-mieszkania.pl
WWW.: pwd-mieszkania.pl

LOKAL 58 / B
PIĘTRO

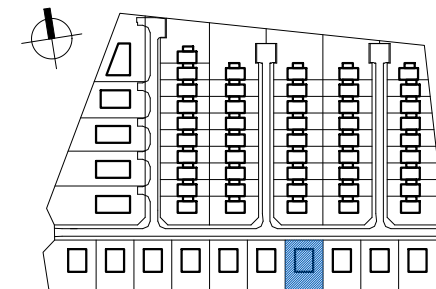

PLAN OSIEDLA

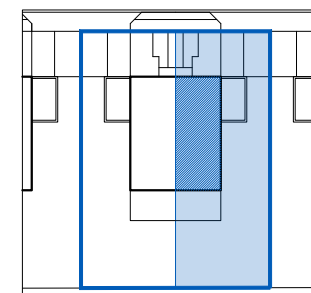

DZIAŁKA

LOKAL 58 / B

BUDYNEK	58
DZIAŁKA	249/58
POWIERZCHNIA DZIAŁKI	848 m²
(w tym przynależna do lokalu B	ok. 424 m²)
POWIERZCHNIA UŻYTKOWA	139,91 m²
IŁOŚĆ POKOI	5
MIEJSCE POD WIATĄ	TAK
MIEJSCA POSTOJOWE ŁĄCZNIE	2
OGRÓDEK	ok. 212 m²




OSIEDLE ZAGAJNIK

PWD DEVELOPER

POZNAŃ
UMULTOWO

UL. SZYSZKOWA 21

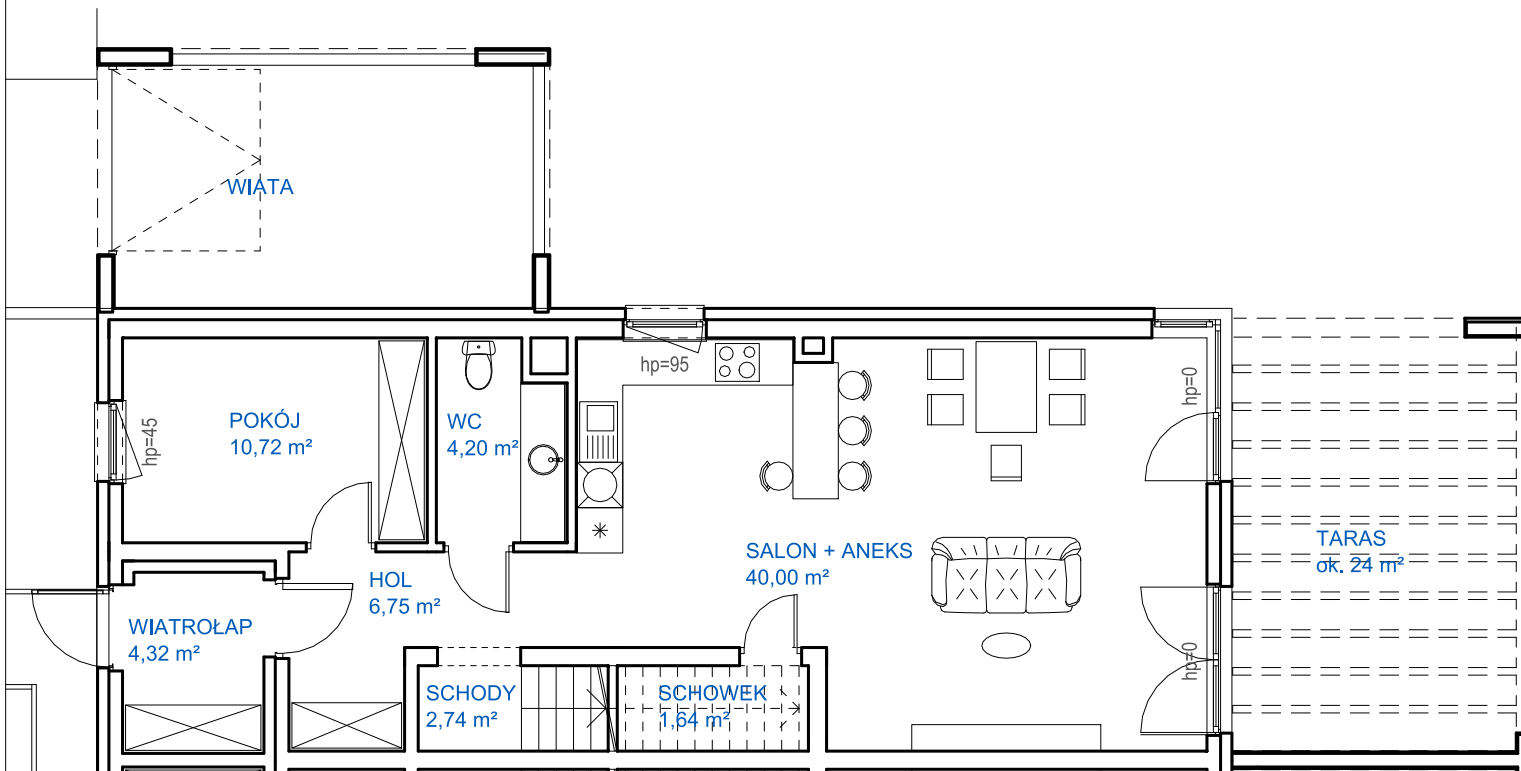

PARTER


SKALA 1:100

KARTA MIESZKANIA MA CHARAKTER POGLĄDOWY. NA ETAPIE REALIZACJI MOGĄ NASTĄPIĆ KOREKTY POWIERZCHNI I WYMIARÓW LOKALU. POWIERZCHNIA UŻYTKOWA POMIESZCZEN I LOKALU OKREŚLONA JEST NA PODSTAWIE ROZP. MIN. ROZW. Z DNIA 11.09.2020r. W SPRAWIE SZCZEGÓŁOWEGO ZAKRESU PROJ. BUD. ORAZ NORMY PN-ISO 9836, Z UWZGLĘDNIENIEM TYNKÓW O GRUBOŚCI 15mm. POWIERZCHNIA UŻYTKOWA MIERZONA JEST W POZIOMIE PODŁOŻY BEZ UWZGLĘDNIENIA LISTEW, COŁÓW, ITP. RZUTY MAJĄ CHARAKTER INFORMACYJNY. PODSTAWĄ REALIZACJI BUDYNKU JEST ZATWIERDZONY POZWOLENIEM NA BUDOWĘ PROJEKT BUDOWLANY I OPRACOWANY NA JEGO PODSTAWIE PROJEKT TECHNICZNY I WYKONAWCZY.




PWD Deweloper Sp. z o.o.
ul. Ptasia 16 / 1, 60-319 Poznań
TEL.: (0-61) 8 66 14 82
MAIL.: pwd@pzd-mieszkania.pl
WWW.: pzd-mieszkania.pl

LOKAL 58 / B
PARTER

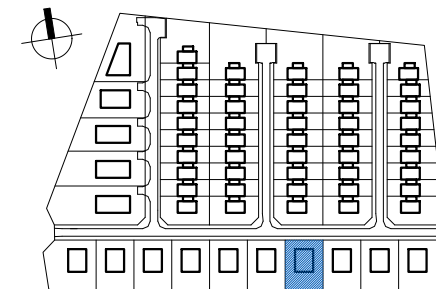

PLAN OSIEDLA

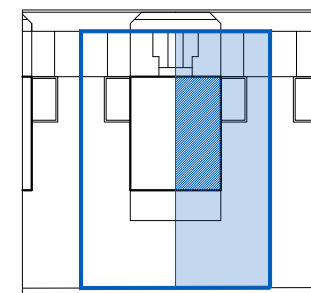

DZIAŁKA

LOKAL 58 / B

BUDYNEK	58
DZIAŁKA	249/58
POWIERZCHNIA DZIAŁKI	848 m²
(w tym przynależna do lokalu B	ok. 424 m²)
POWIERZCHNIA UŻYTKOWA	139,91 m²
IŁOŚĆ POKOI	5
MIEJSCE POD WIATĄ	TAK
MIEJSCA POSTOJOWE ŁĄCZNIE	2
OGRÓDEK	ok. 212 m²